

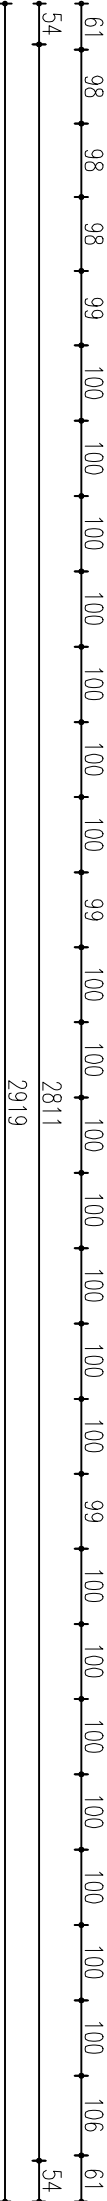


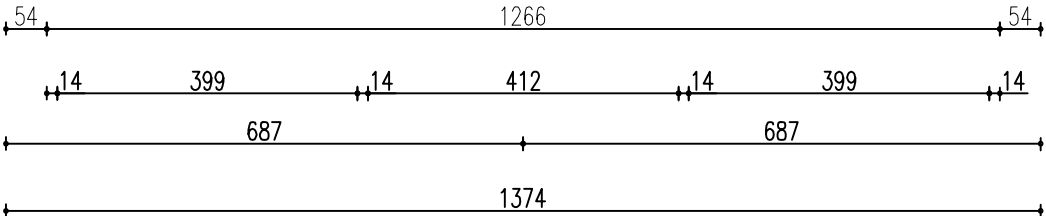

POCZĄTEK POŻARU
KOMINEK OPALANY DREWNIEM

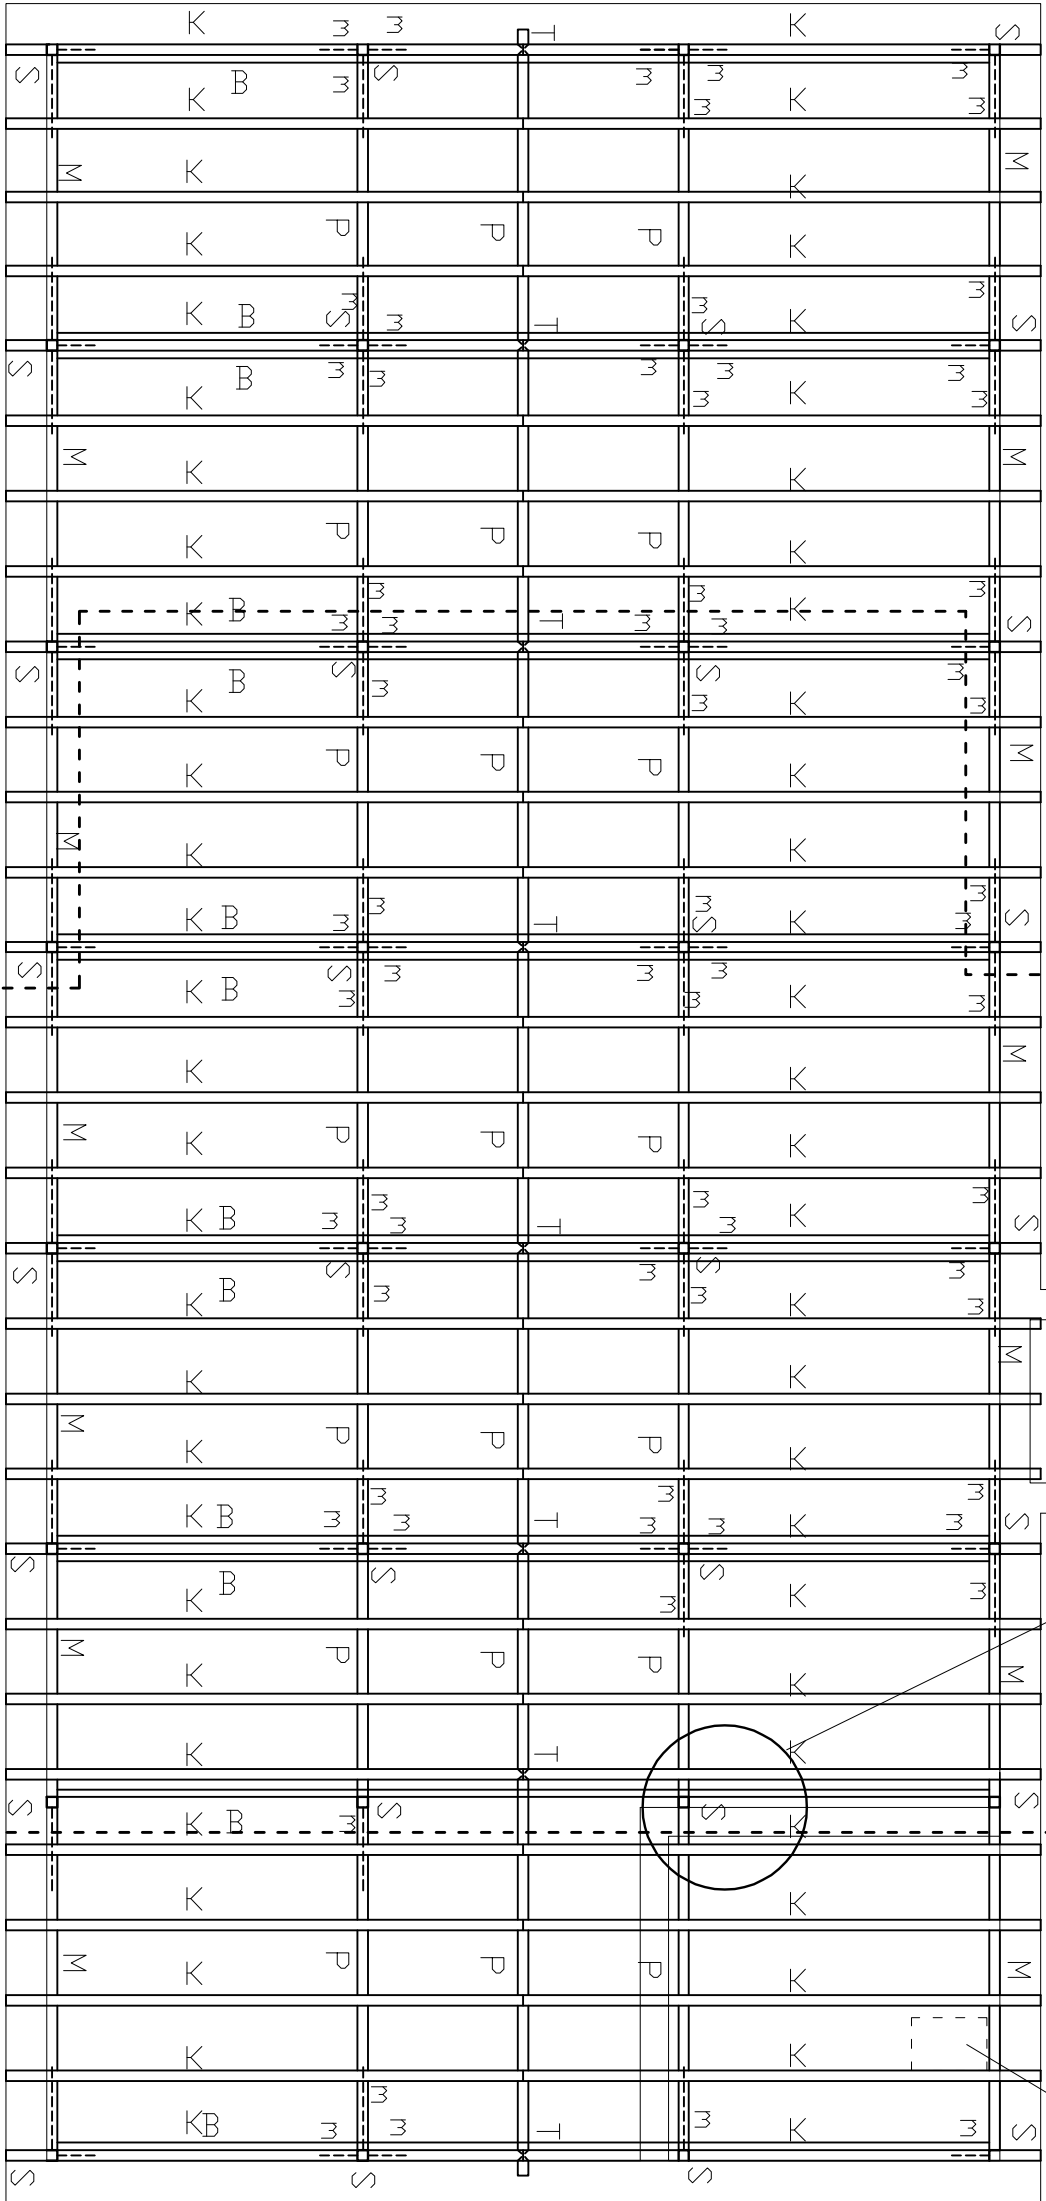

ZASIĘG POŻARU, NADPALONE
ELEMENTY WIĘŻBY DACHOWEJ
ELEMENTY KONSTRUKCJI
NADAJĄ SIĘ DO WYMIANY

- K - krokiew 14x18
- S - słup 14x14
- M - murłata 14x20
- P - płatów 15x27
- B - belka 10x20
- m - miecz 12x15
- T - tegżnik 14x14

NAZWA RYSUNKU		SKALA	NAZWA
RZUT KONSTRUKCJI DACHU		1:100	Remont odnowieniowy konstrukcji
USZKODZENIA			dachu budynku handlowo-usługowego
PROJEKTANT	podpis	DATA	LOKALIZACJA
mgr inż. arch. Sławomir Krawczyk		03.2018	ul. Staszica 15, obręb 0007 Stare Miasto
upr. nr 118/94/Lw			dz. 106/2, jedn. ewid. 020301_1 Miasto Głogów
w spec. architektonicznej			
			NR RYS.