

POWIATOWY OŚRODEK DOKUMENTACJI
GEODEZYJNEJ I KARTOGRAFICZNEJ
ul. Gen. Wł. Sikorskiego 21 (6)
67-200 GŁOGÓW
tel./fax 76-727-25-80 do 76-727-25-89
NIP 693-21-60-254 REGON 021289056

Województwo: DOLNOŚLĄSKIE

Powiat: GŁOGOWSKI

Jednostka ewidencyjna: 020301_1 MIASTO GŁOGÓW

Obręb ewidencyjny: 0007 STARE MIASTO


Nr kancelaryjny: PODGiK.6642.1031.2018

Działka: 106/2

Godło mapy: 5.161.30.23.1.2

KOPIA MAPY ZASADNICZEJ

Skala 1:500

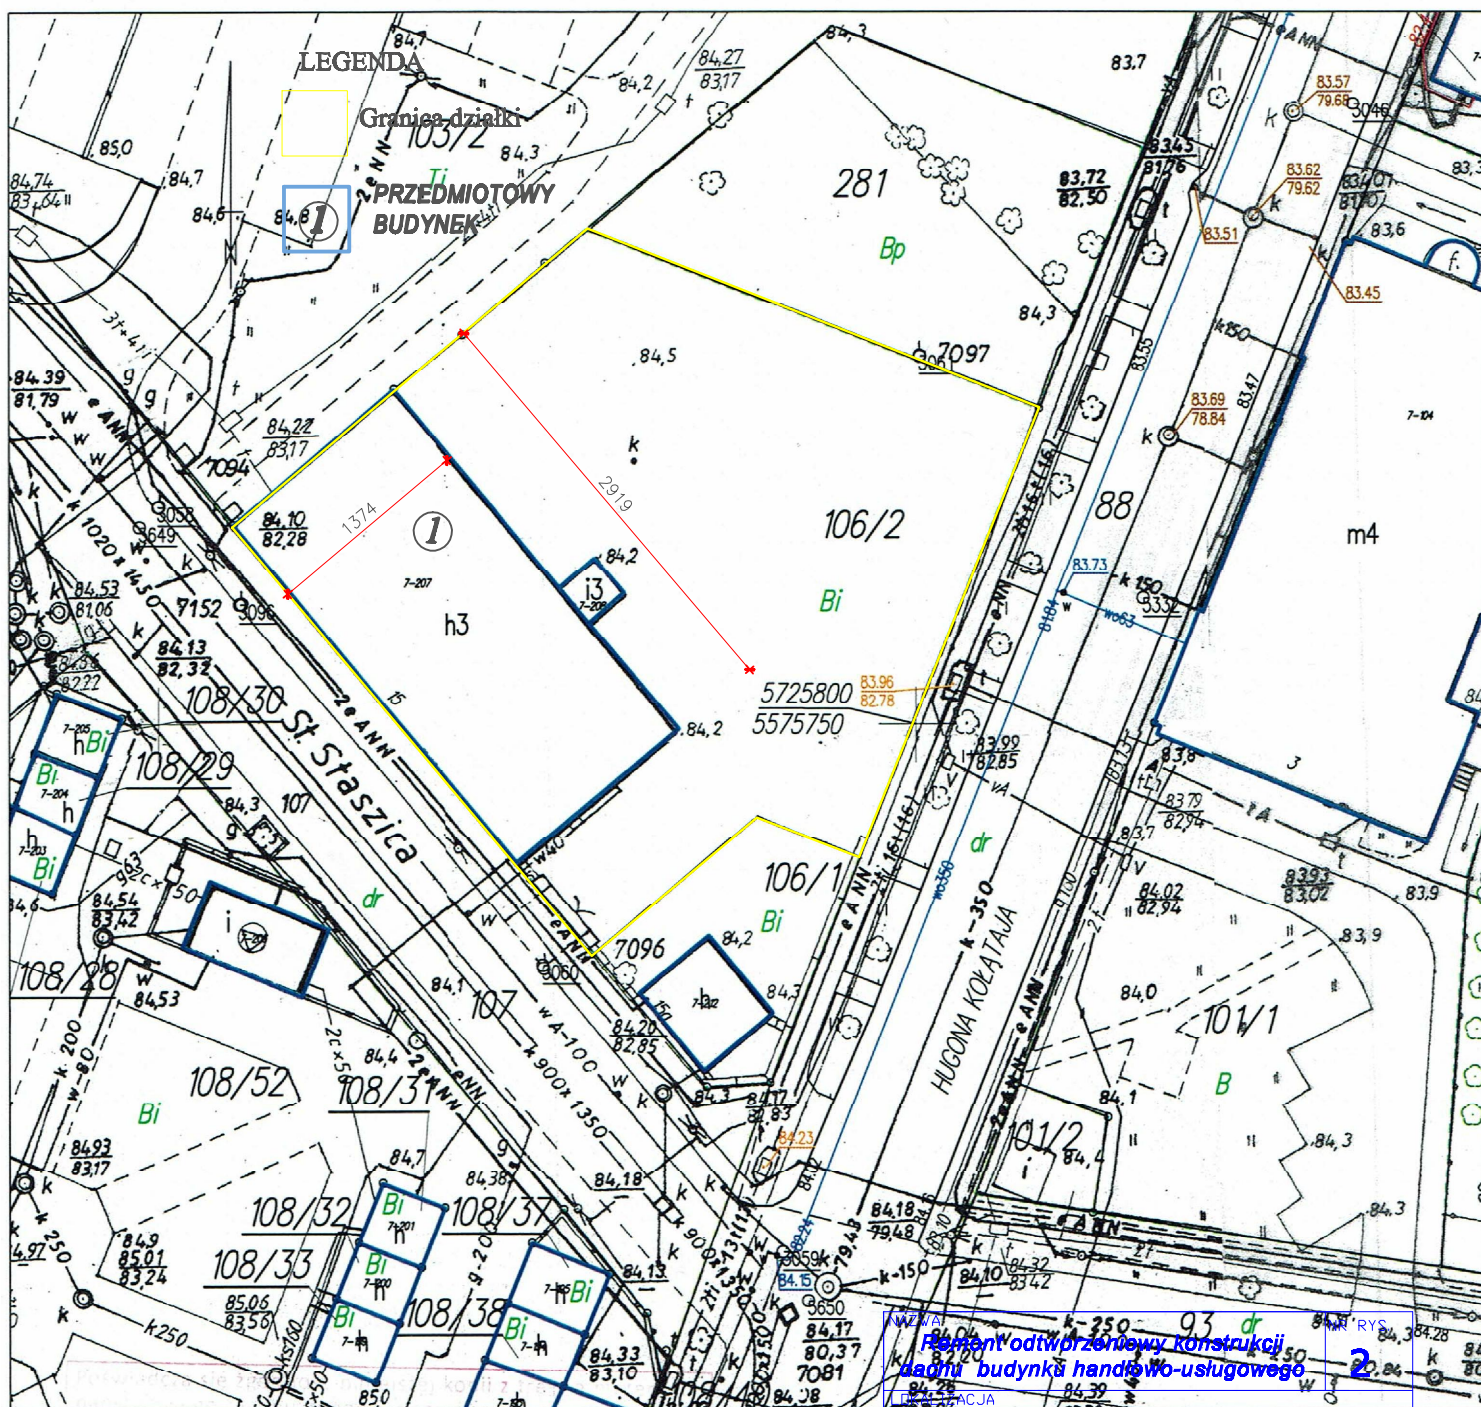

Reprezentacja
ul. Staszica 15, obręb 0007 Stare Miasto
dz. 106/2; jedn. ewid. 020301_1 Miasto Głogów

Organ prowadzący planatowy zasób geodezyjny i kartograficzny	STAROSTA GŁOGÓW NSKI
Nazwa materiału zasobu	M2
Identyfikator ewidencyjny materiału zasobu	—
Data wykonania kopii	22 CZE 2018
Imię, nazwisko i podpis osoby reprezentującej organ	Z up. STAROSTY

NAZWA RYSUNKU Plan SYTUACYJNY	SKALA 1:500
PROJEKTANT mgr inż. arch. Sławomir Krawczyk upr. nr 118/94/Lw w spec. architektonicznej	DATA 03.2018

Głogów dn. 22.06.2018 r.