

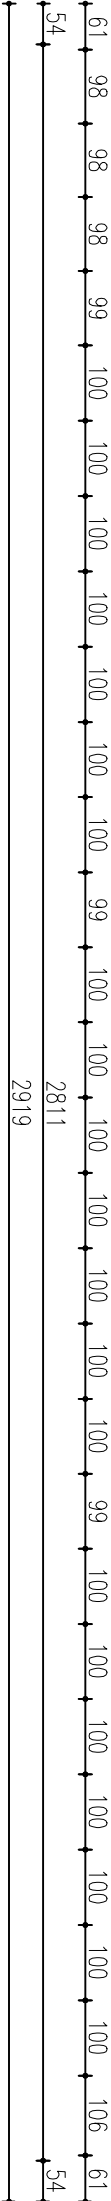
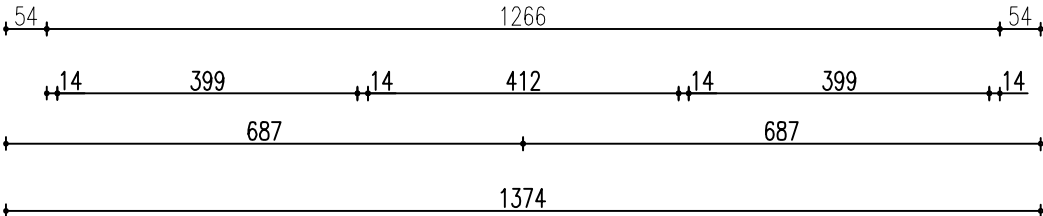


dach
żelbetowy

kłapa
odrymiojaca

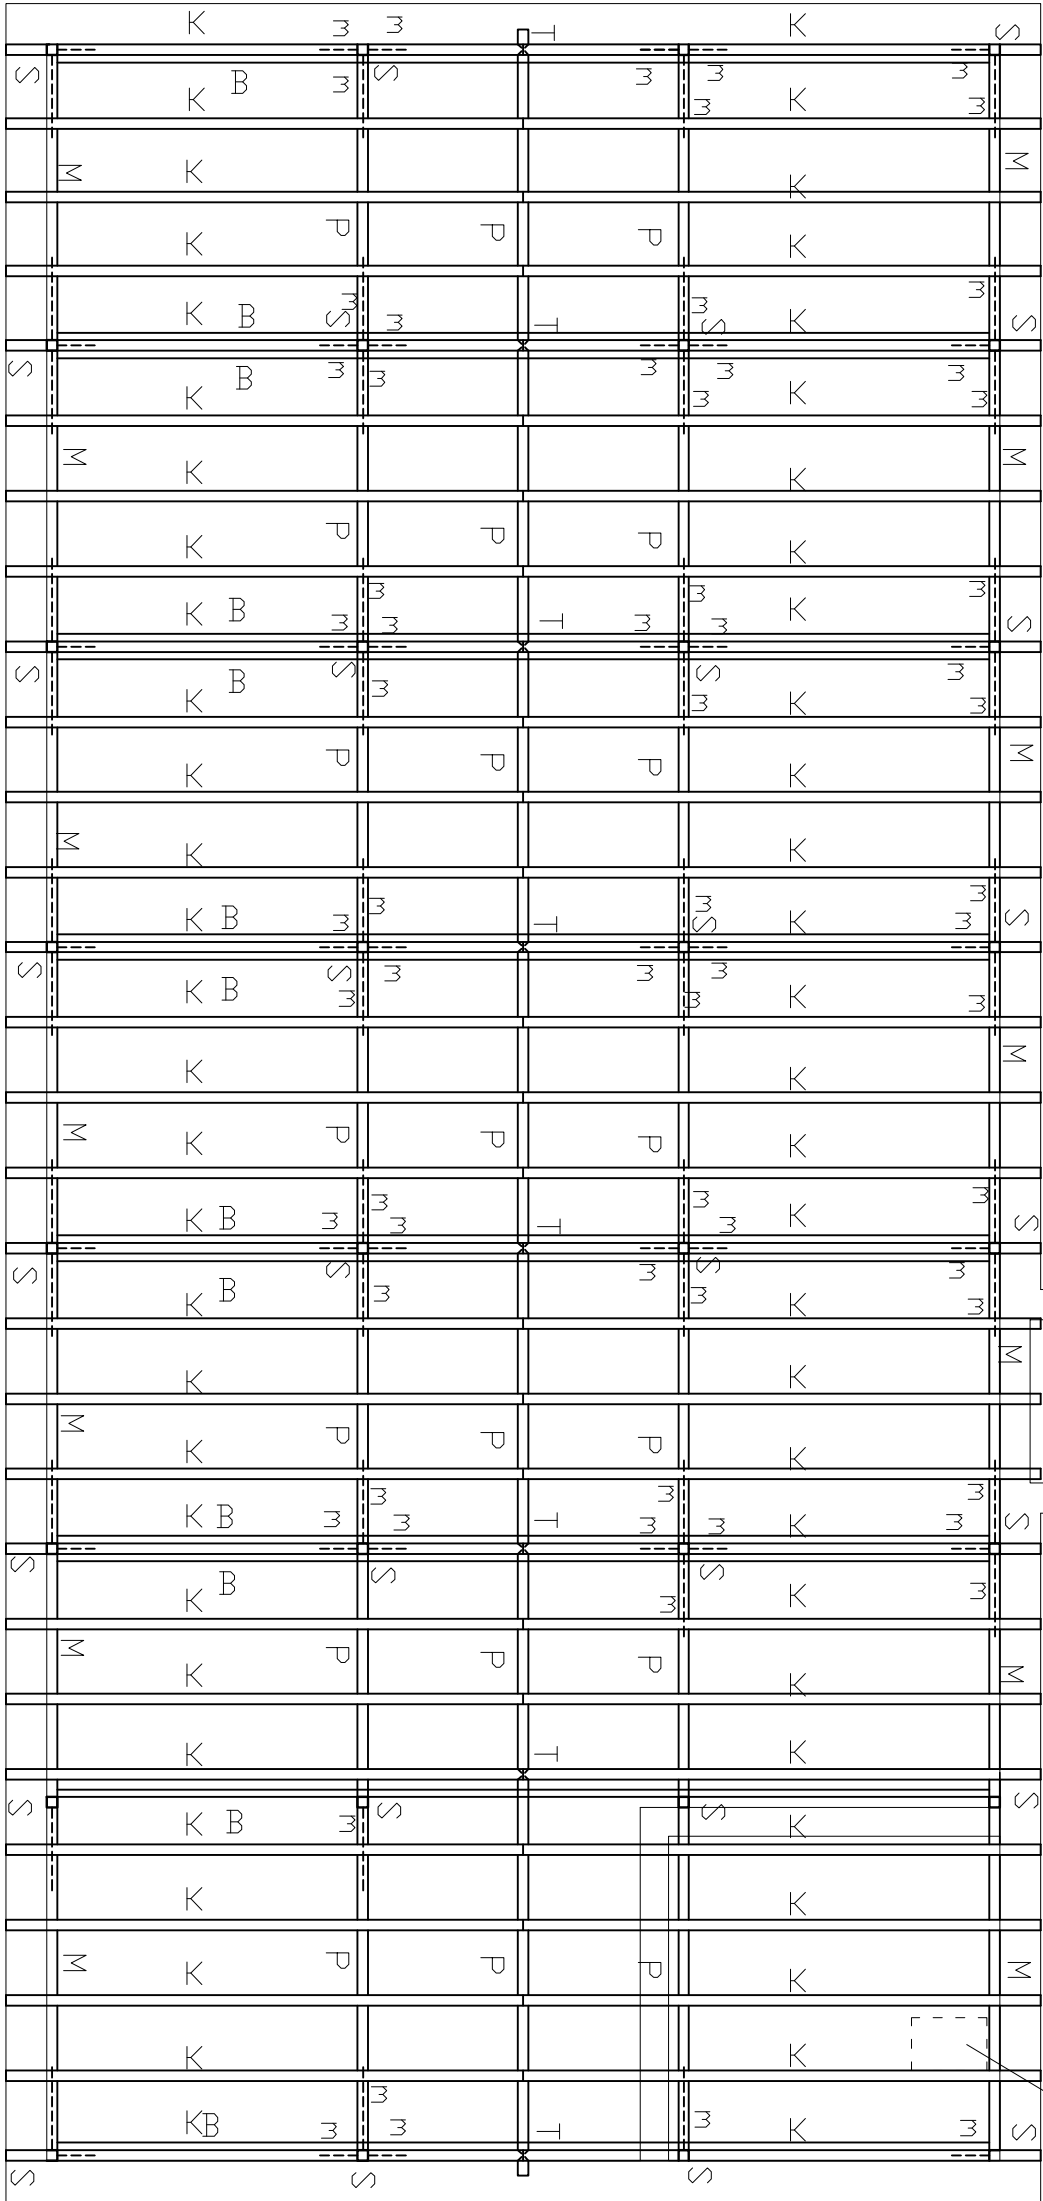

- K - krokiw 14x18
- S - słup 14x14
- M-murłata 14x20
- P- płatew 15x27
- B- belka 10x20
- m- miecz 12x15
- T - łącznik 14x14

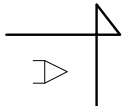

NAZWA RYSUNKU		SKALA	NAZWA	NR RYS.
RZUT KONSTRUKCJI DACHU		1:100	Remont odtworzeniowy konstrukcji	
inwentaryzacja			dachu budynku handlowo-usługowego	
PROJEKTANT	podpis	DATA	LOKALIZACJA	
mgr inż. arch. Sławomir Krawczyk		03.2018	ul. Ślazińska 15, obręb 0007 Stare Miasto	
upr. nr 11894/Lw			dz. 106/2, jedn. ewid. 020301_1 Miasto Głogów	
w spec. architektonicznej				