


RZUT DACHU

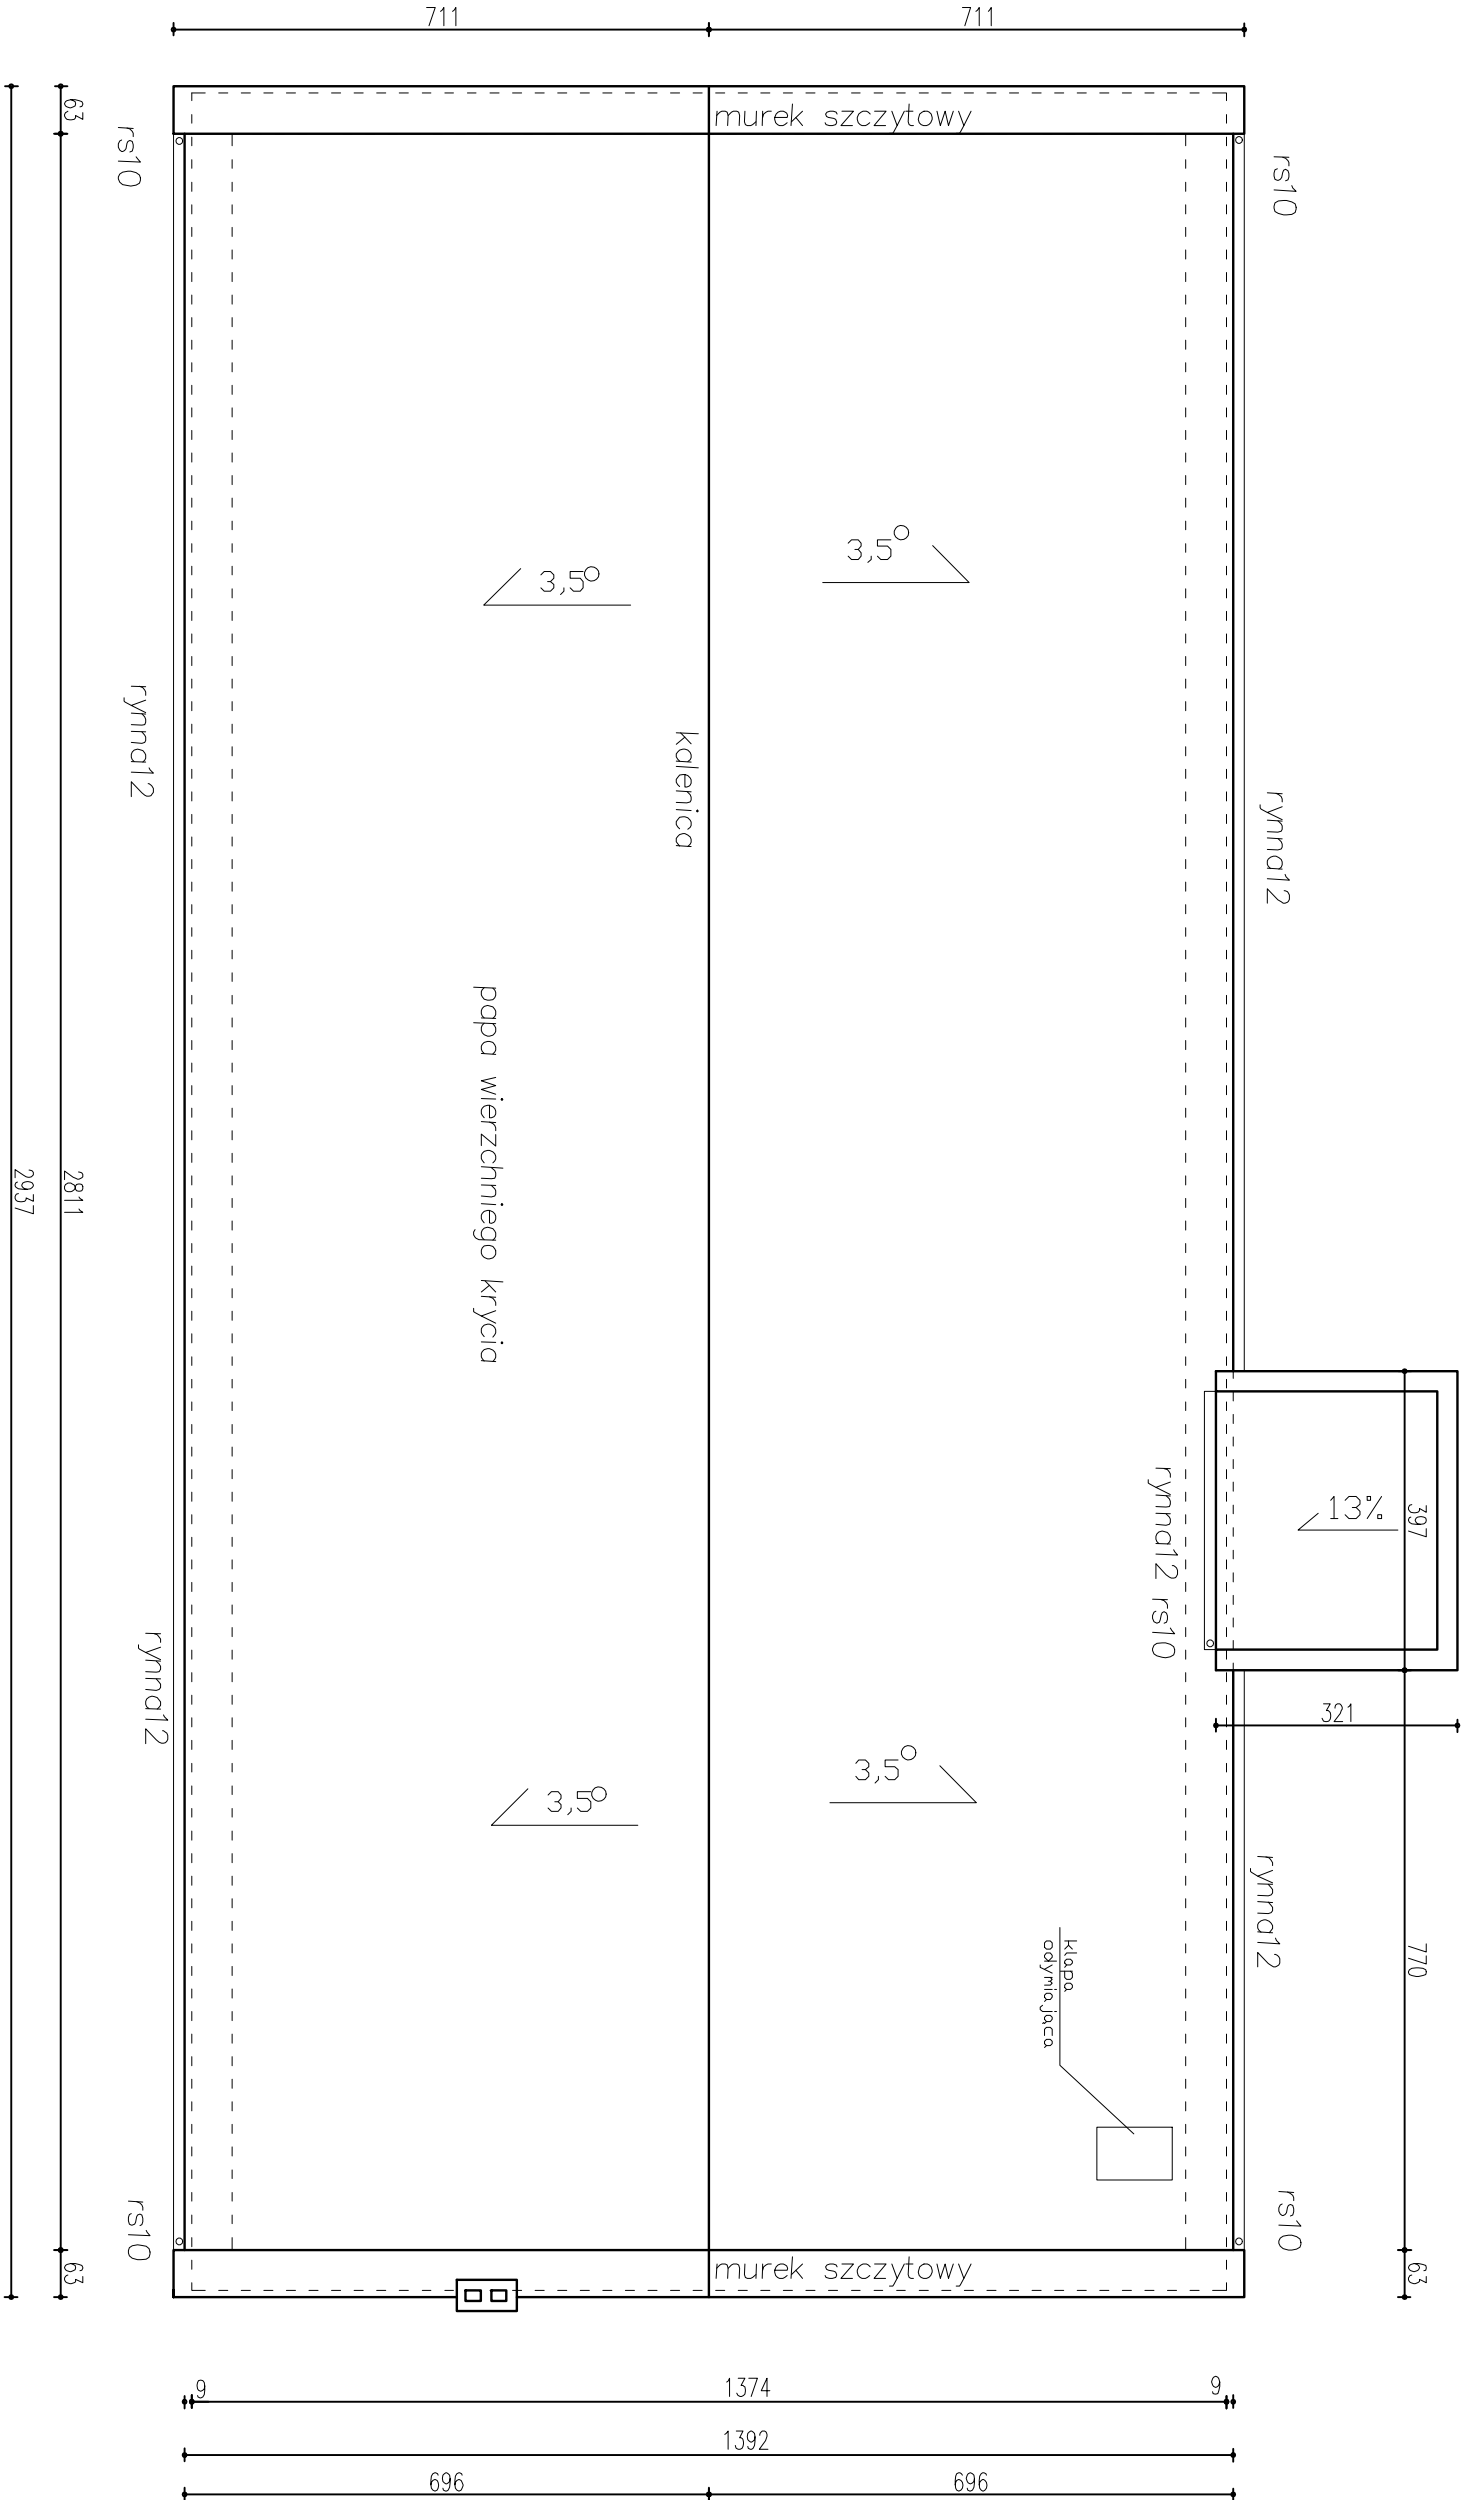

NAZWA RYSUNKU	SKALA	NAZWA	NR. RYS.
RZUT DACHU	1:100	Remont odnowienia konstrukcji	
inwentaryzacja		dachu budynku handlowo-usługowego	
PROJEKTANT	podpis	DATA	
mgr inż. arch. Sławomir Krawczyk		03.2018	
upr. nr 118/94/Lw			
w spec. architektonicznej			
		LOKALIZACJA	
		ul. Słazica 15, obręb 0007 Stare Miasto	
		dz. 106/2, jedn. ewid. 020301_1 Miasto Głogów	