
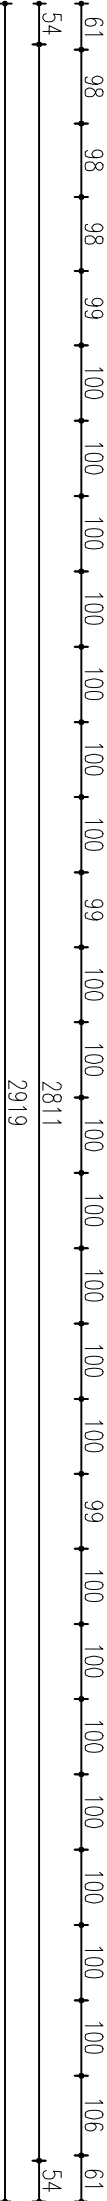
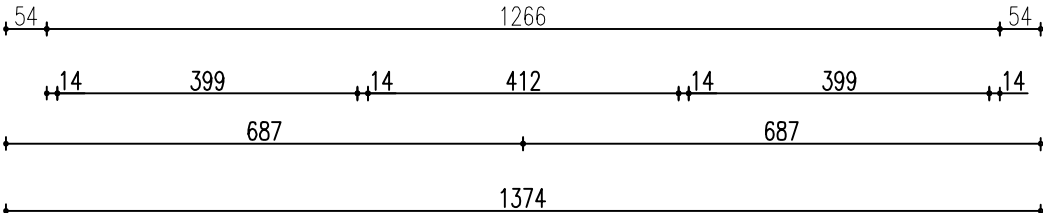


dach
żelbetowy

Kłapa
odrymalna

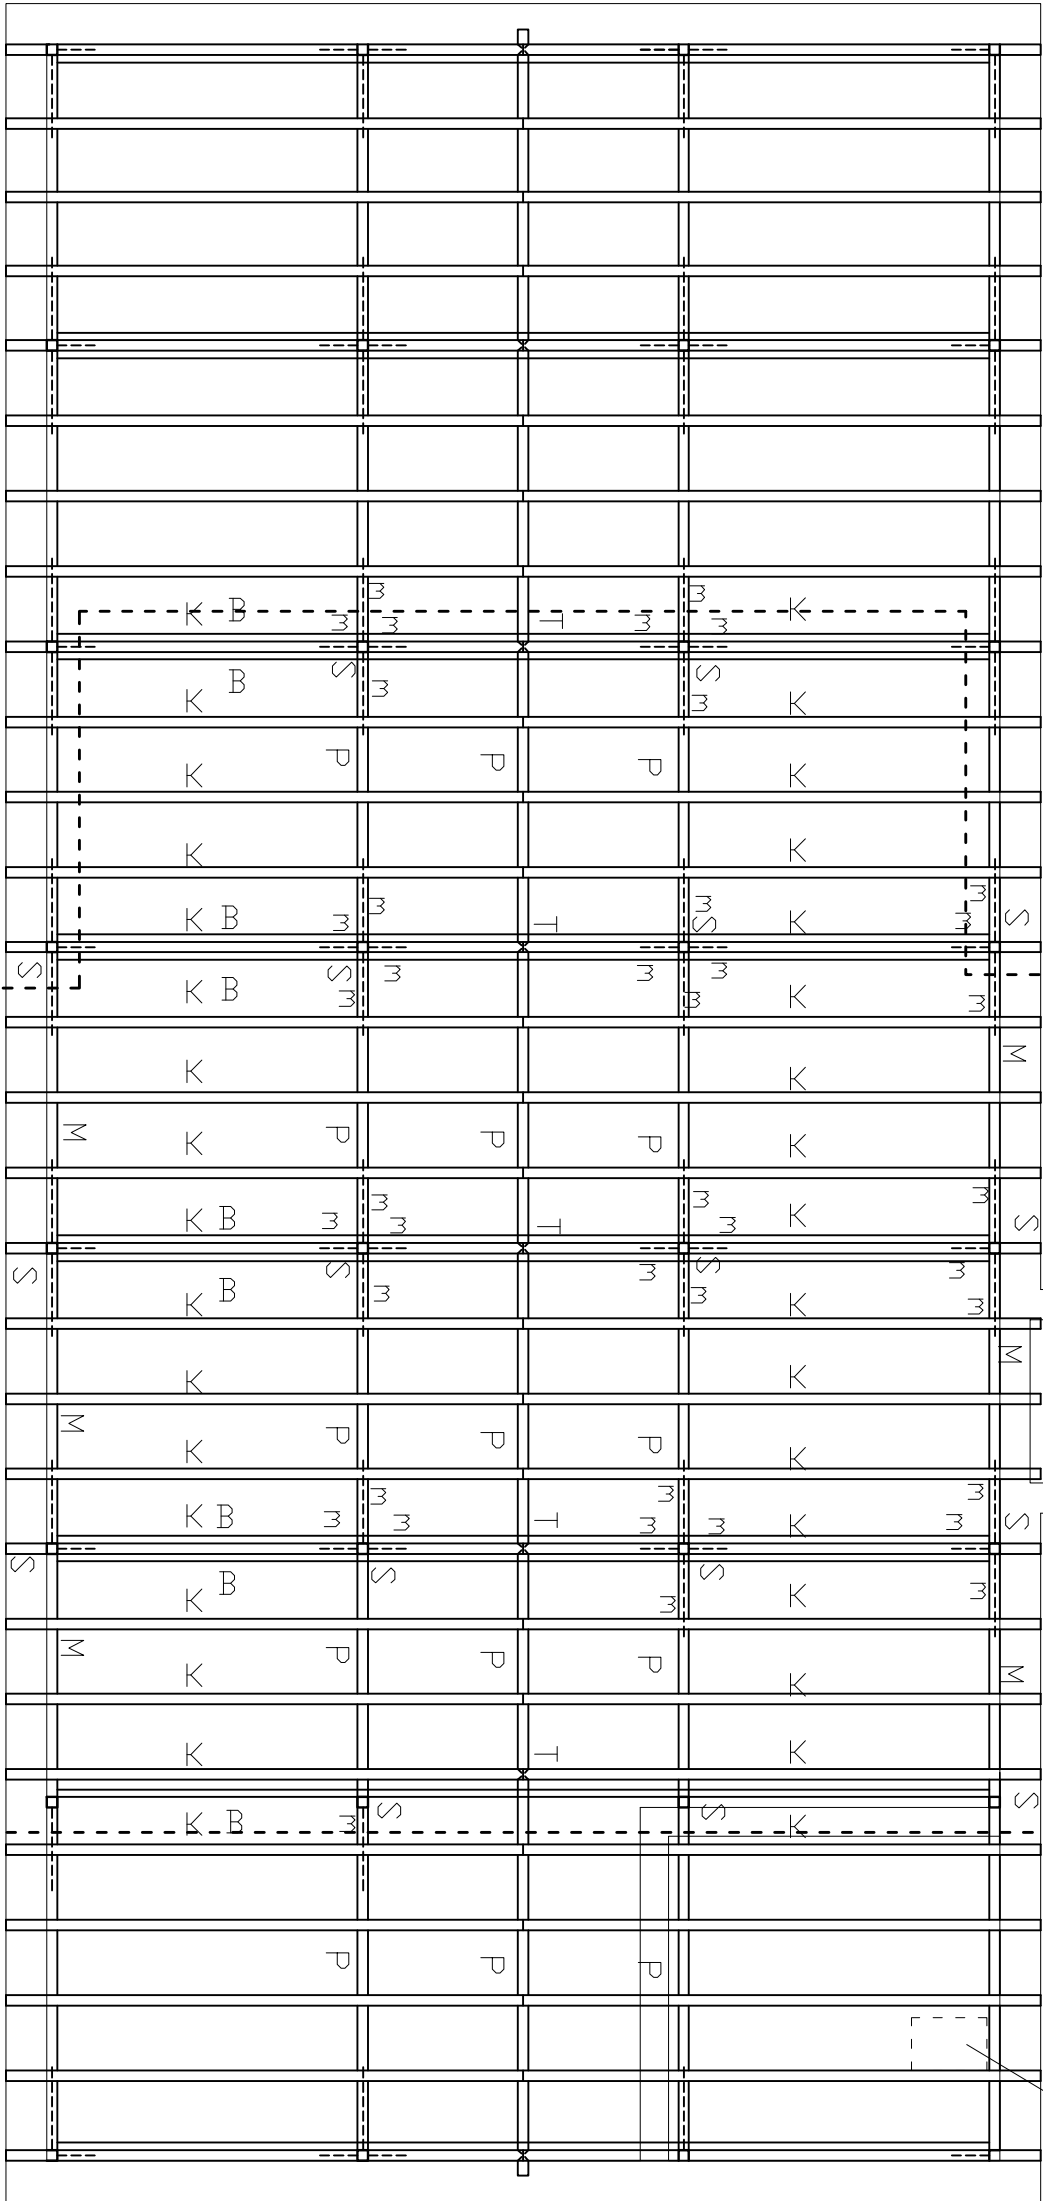

ZASIĘG WYMIANY KONSTRUKCJI DACHU I POKRYCIA DACHU

- K - krokiew 14x18
- S - słup 14x14
- M - murłata 14x20
- P - płatów 15x27
- B - belka 10x20
- m - miecz 12x15
- T - łącznik 14x14

ZAZNACZONO ELEMENTY PRZEZNACZONE DO WYMIANY

| | | | |
|---|---------------------------|--|---------|
| NAZWA RYSUNKU RZUT KONSTRUKCJI DACHU PROJEKT | SKALA 1:100 | NAZWA Remont odnowieniowy konstrukcji dachu budynku handlowo-usługowego | NR RYS. |
| PROJEKTANT mgr inż. arch. Sławomir Krawczyk upr. nr 11894/Lw w spec. architektonicznej | podpis DATA 03.2018 | LOKALIZACJA ul. Staszica 15, obręb 0007 Stare Miasto dz. 106/2, jedn. ewid. 020301_1 Miasto Głogów | |