
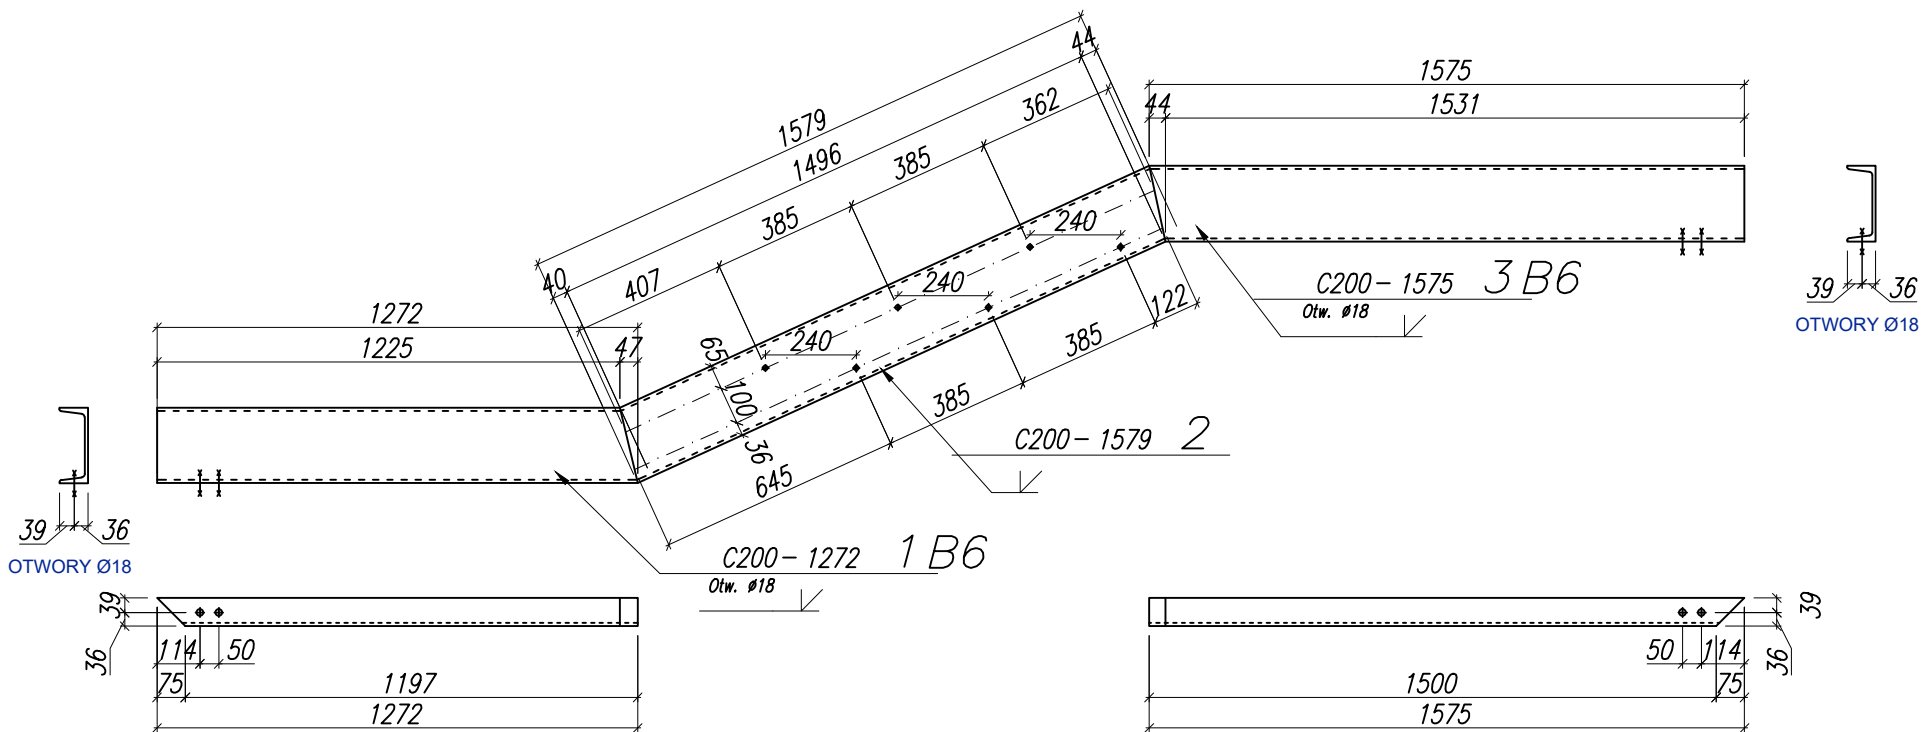


SCHODY
RYS MONTAZOWY
PRZEKRÓJ F-F

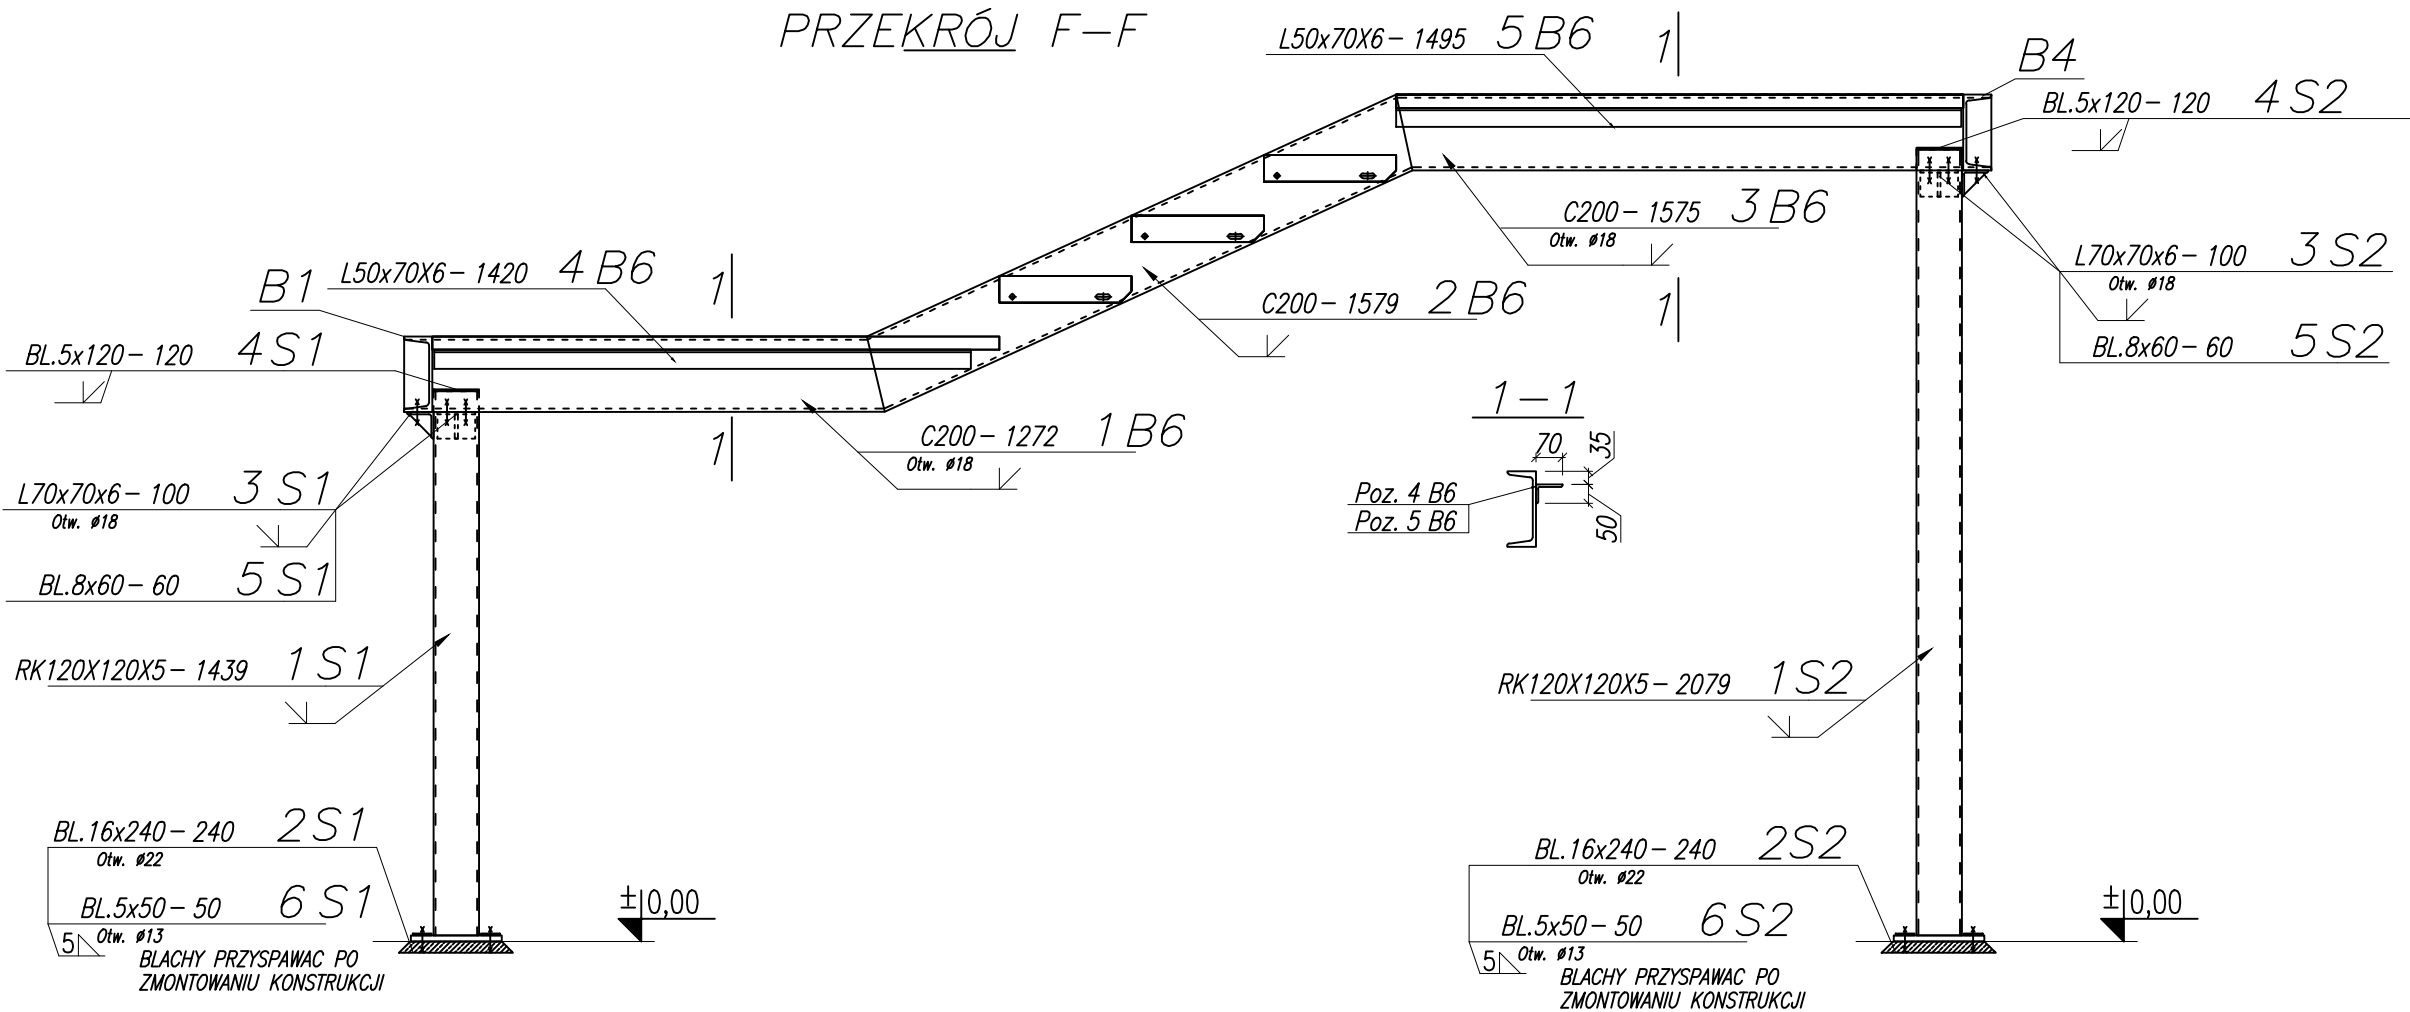

UWAGI
1. JEST TO USZCZEGÓLNIOWY RYSUNEK WYKONAWCZY. RYSUNEK WYKONAWCZY- NIE JEST DOKŁADNYM RYSUNKIEM WARSZTATOWYM, PRZED PRZYSTĄPIENIEM DO PRODUKCJI SPRAWDZIĆ ZE STANEM NA BUDOWIE ZE WZGLĘDU NA MONTOWANIE DO KONSTRUKCJI ŻELBETOWYCH.
2. WYMIARY PODANO W [mm], POZIOMY PODANO W [m].
3. ZABEZPIECZENIE ANTYKOROZYJNE KONSTRUKCJI STAŁOWEJ:
- CZYSZCZENIE PRZEZ PIASKOWANIE DO STOPNIA CZYSTOŚCI Sa2,5 wg PN-ISO 8501-1
- KONSTRUKCJE NALEŻY ZABEZPIECZYĆ, PPOŻ. NA R30.
- CYNKOWANIE OGNIOWE POWŁOKĄ O MINIMALNEJ ŚREDNIEJ GRUBOŚCI 85µm.
4. TOLERANCJA MONTAŻU: ±5mm.
MATERIAŁ – STAL S235JR
wg wykazu stali

PRACOWNIA PROJEKTOWA

WWW.GGBUD.EU

e-mail: GGBUD@WP.PL

tel: 886 056 827

tel: 792 696 034

G&G PROJEKT

Nazwa obiektu:	Rozbiórka istniejących schodów zewnętrznych oraz budowa schodów zewnętrznych do budynku przy ul. C.K. Norwida 1 w Głogowie		
Adres obiektu:	Działka nr ewid. 74 obręb: 0006 HUTNIK jednostka ewidencyjna 020301_1 Miasto Głogów		
Inwestor:	Gmina Miejska Głogów ul. Rynek 10, 67-200 Głogów		
Branża:	ARCHITEKTONICZNO-KONSTRUKCYJNA		
Nazwa rysunku:	SCHODY-PRZEKRÓJ F-F		
Projektant:	mgr inż. arch. Karol Major nr upr. 193/75/Pw w specjalności architektoniczno-konstrukcyjnej	Podpis:	Skala: 1:20 Data: 05.2017
Opracował:	mgr inż. Paweł Golc	Podpis:	Nr rys.: K-7