


PRZEKRÓJ A-A  
INWENTARYZACJA  
+ WYBURZENIA

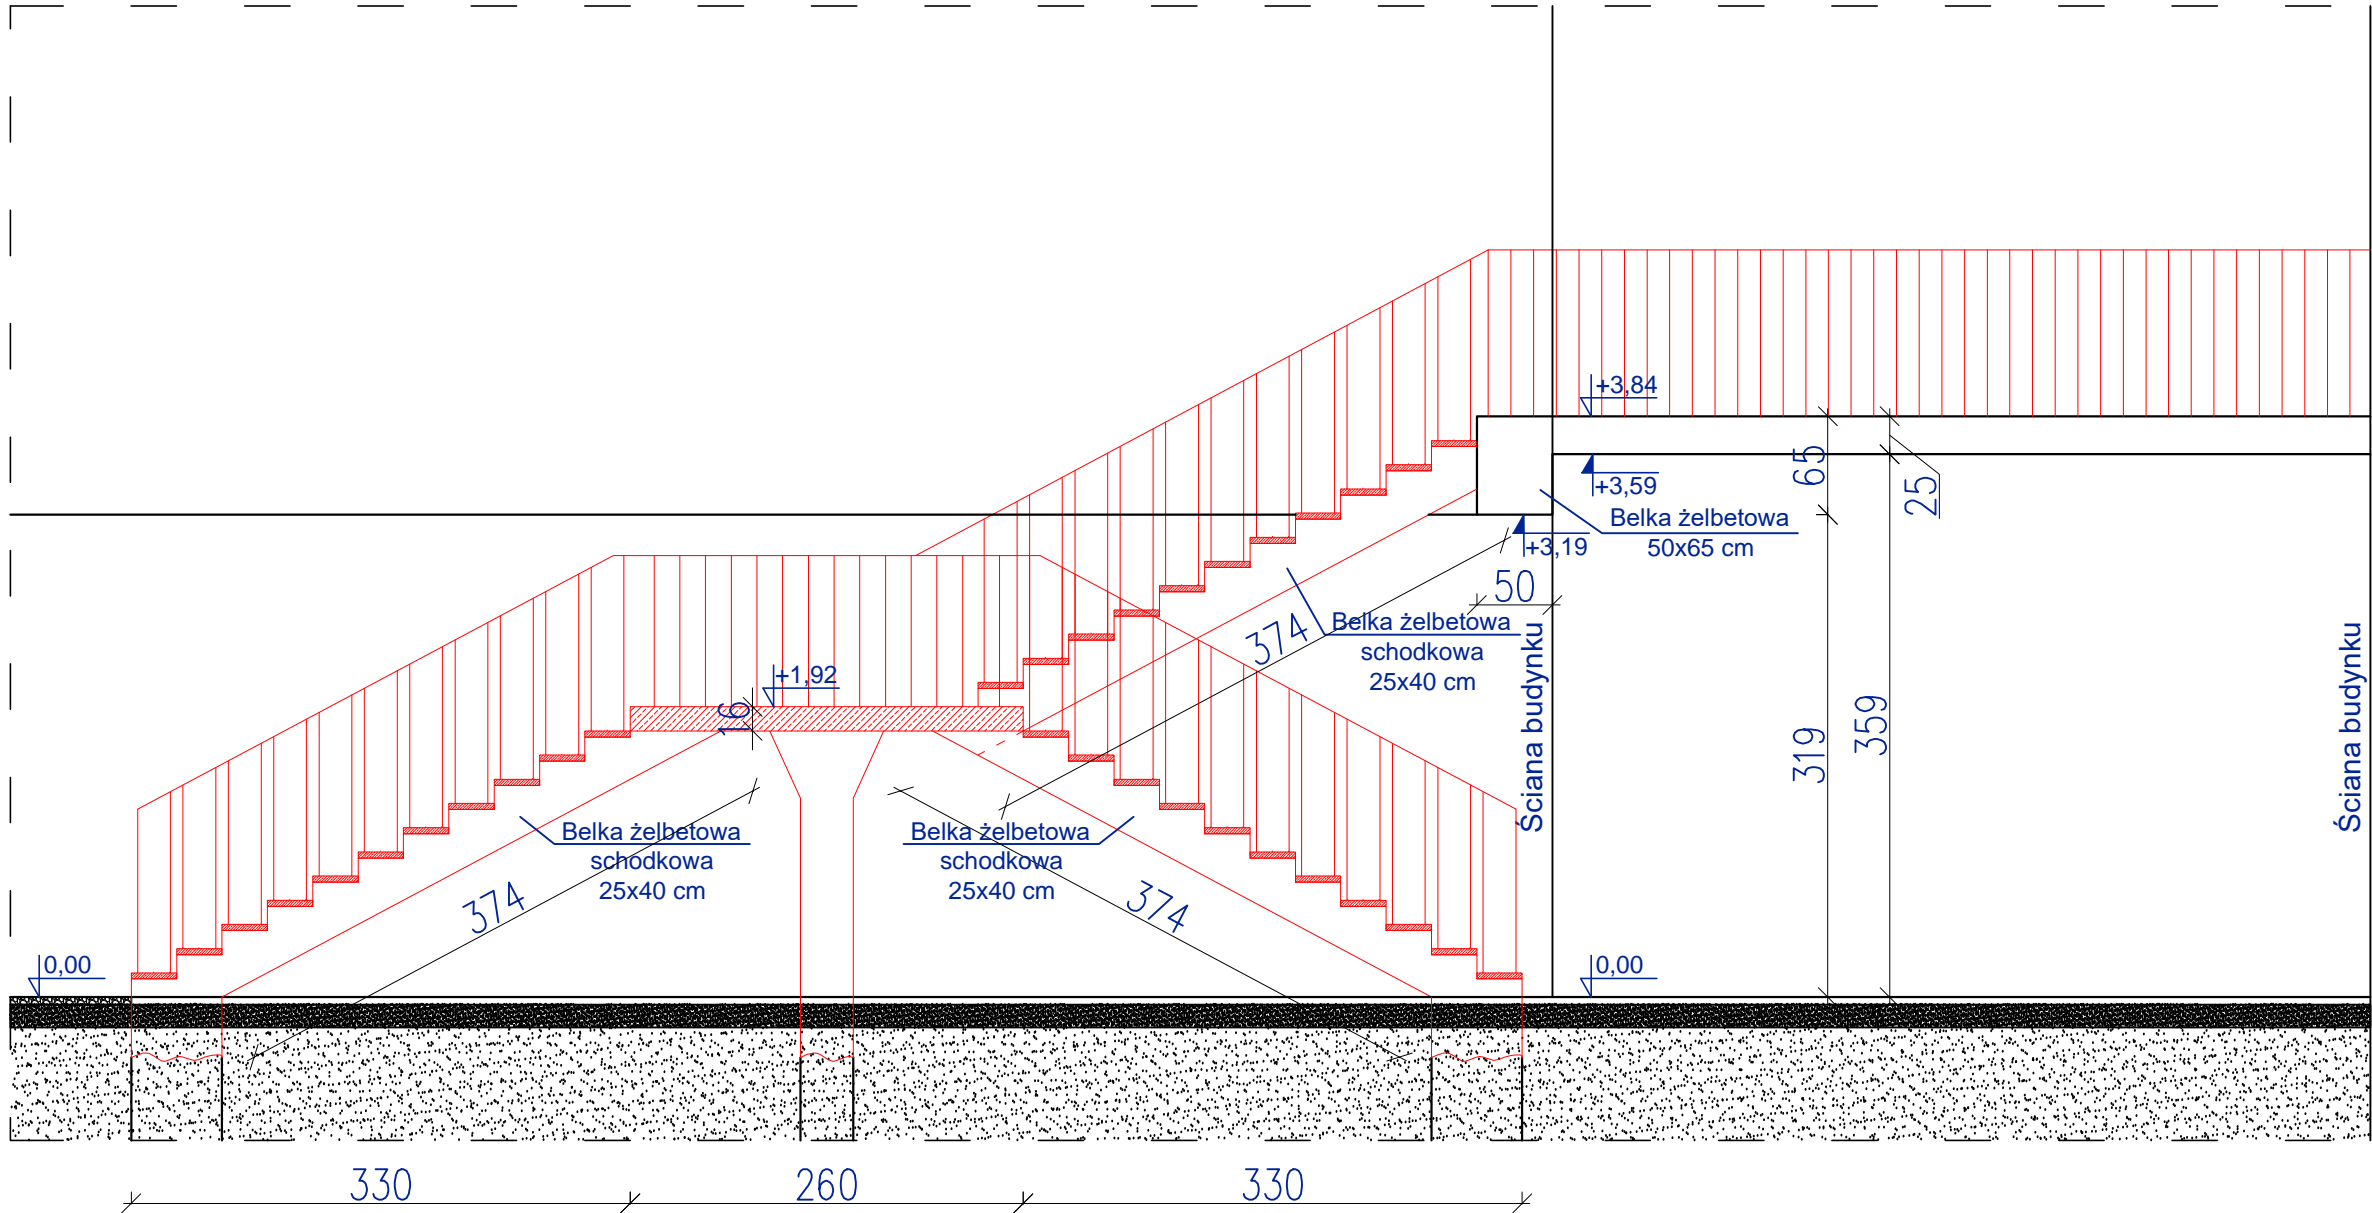

LEGENDA	
	ELEMENTY ISTNIEJĄCE
	ELEMENTY DO ROZBIÓRKI

PRACOWNIA PROJEKTOWA

WWW.GGBUD.EU

E-MAIL: GGBUD@WP.PL

TEL: 886 056 827

TEL: 792 696 034



Nazwa obiektu:	Rozbiórka istniejących schodów zewnętrznych oraz budowa schodów zewnętrznych do budynku przy ul. C.K. Norwida 1 w Głogowie		
Adres obiektu:	Działka nr ewid. 74 obręb: 0006 HUTNIK jednostka ewidencyjna 020301_1 Miasto Głogów		
Inwestor:	Gmina Miejska Głogów ul. Rynek 10, 67-200 Głogów		
Branża:	ARCHITEKTONICZNO-KONSTRUKCYJNA		
Nazwa rysunku:	PRZEKRÓJ A-A INWENTARYZACJA + WYBURZENIA		
Projektant:	mgr inż. arch. Karol Major nr upr. 193/75/Pw w specjalności architektoniczno-konstrukcyjnej	Podpis:	Skala: 1:50  Data: 05.2017
Opracował:	mgr inż. Paweł Gołc	Podpis:	Nr rys.: I-4