


Wzmocnienie ściana wschodnia

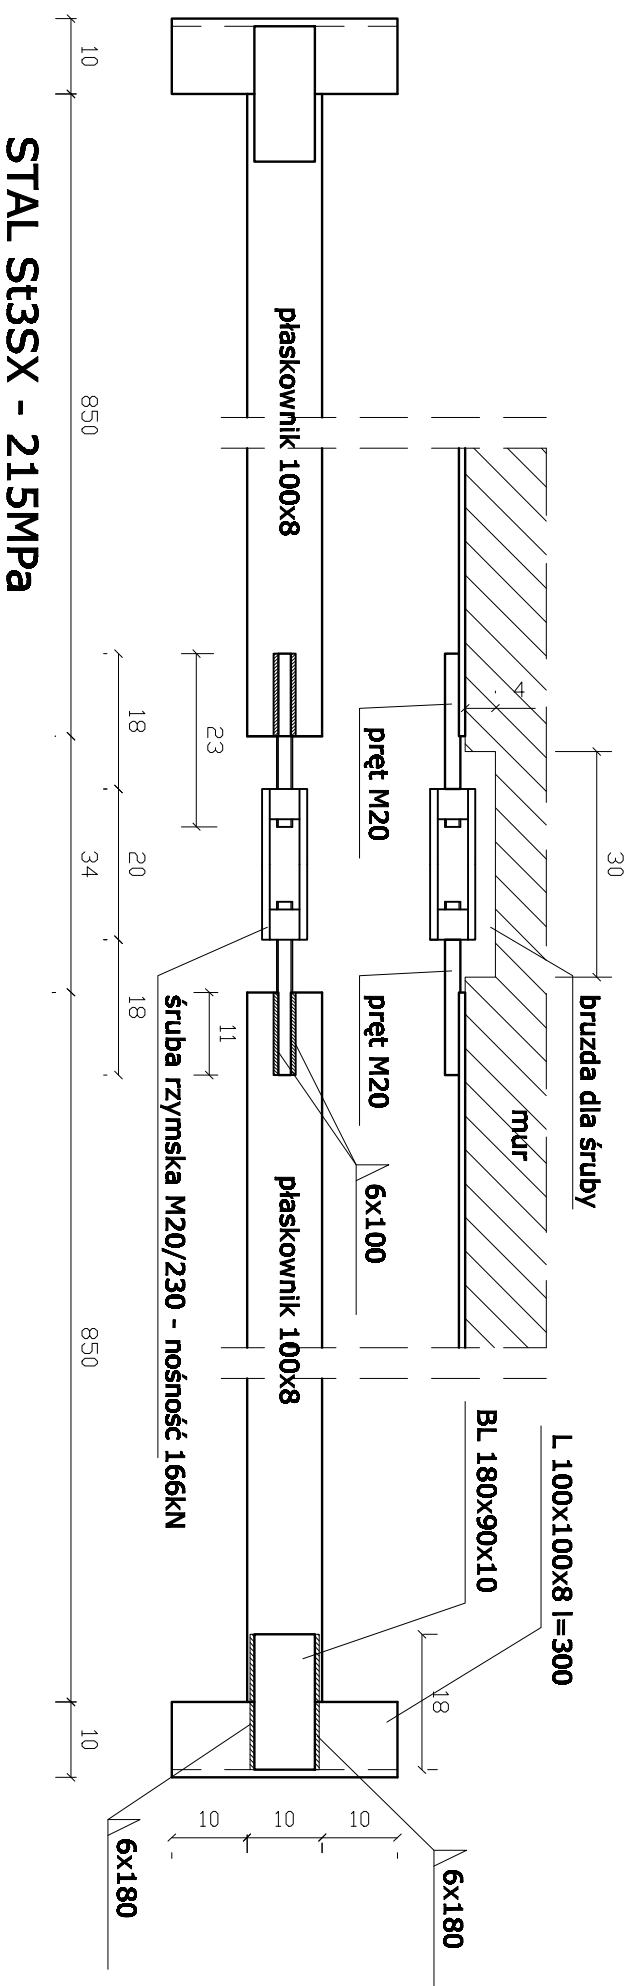

NAZWA <i>Budynnek mieszkalny wielorodzinny</i>		NR P.V.S.
LOKALIZACJA Obręb 0003 Wyspa Katedralna, dz. 41/2 jedn. ewid. m. Głogów, ul. Kamienna 47		
NAZWA RYSUNKU Szczegół kłamrowania ściana wschodnia	SKALA 1:10	
PROJEKTANT mgr inż. arch. Sławomir Krawczyk upr. nr 118/94/Lw w spec. architektonicznej	podpis DATA 10.2017	
KREŚCIŁ inż. Krzysztof Kordiak		