NAZWA **Budynek mieszkalny wielorodzinny** **klamrowanie ścian budynku**	NR RYS.
LOKALIZACJA Obręb 0003 Wyspa Katedralna, dz. 41/2 jedn. ewid. m.Głogów, ul. Kamienna Droga 47	
NAZWA RYSUNKU Szczegół klamorowania ściana zachodnia typ A,B,D	SKALA 1:20
PROJEKTANT podpis **mgr inż. arch. Sławomir Krawczyk** **upr. nr 118/94/Lw w spec. architektonicznej** Kreślił **inż. Krzysztof Kordiuk**	DATA 10.2017

Wzmocnienie ściana zachodnia TYP A

STAL St3SX - 215MPa

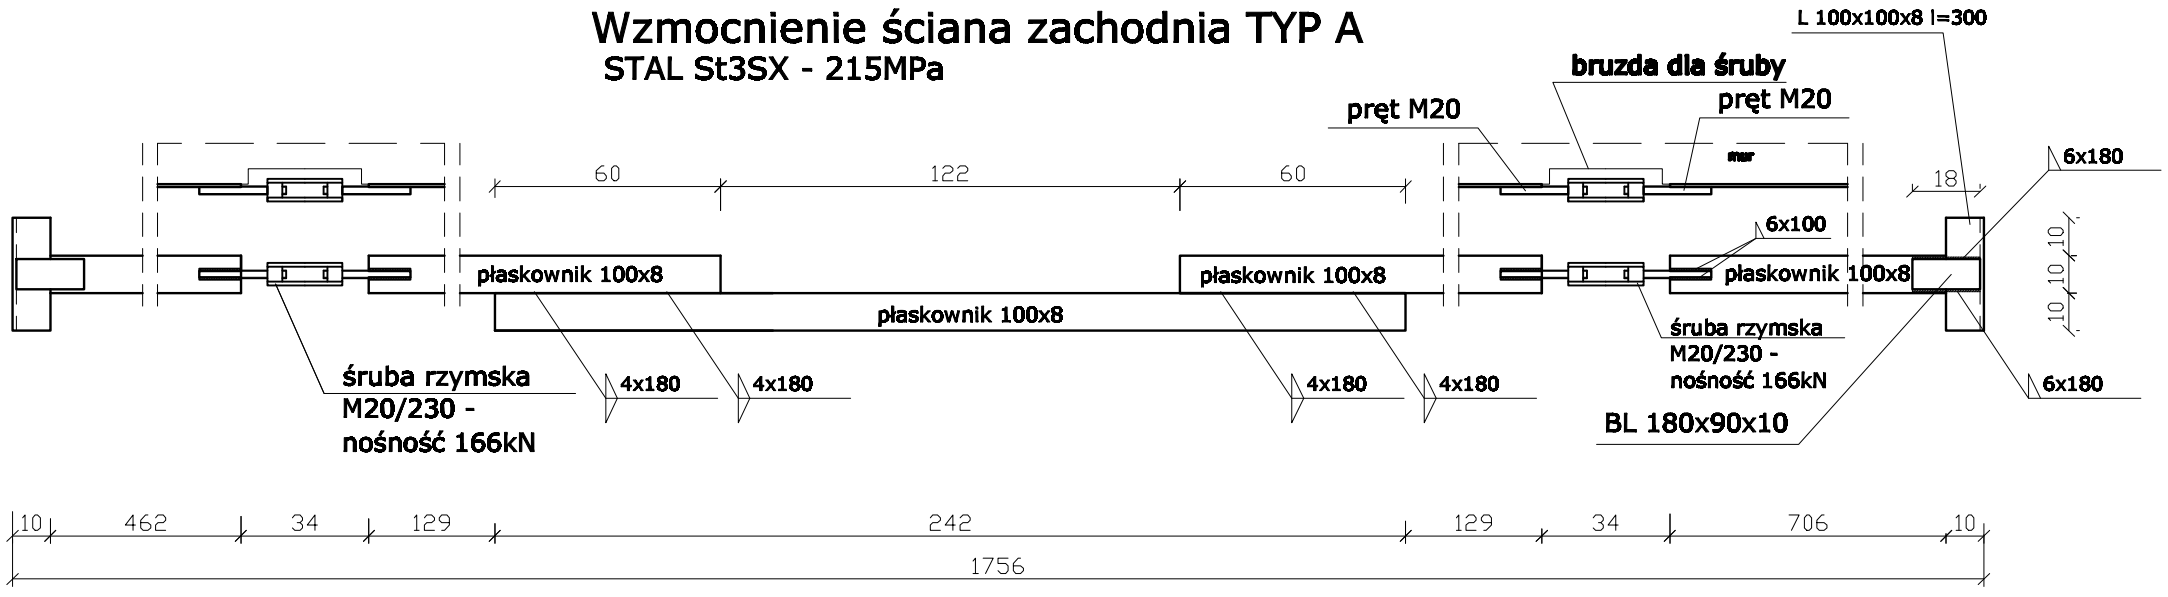

Wzmocnienie ściana zachodnia TYP B

STAL St3SX - 215MPa

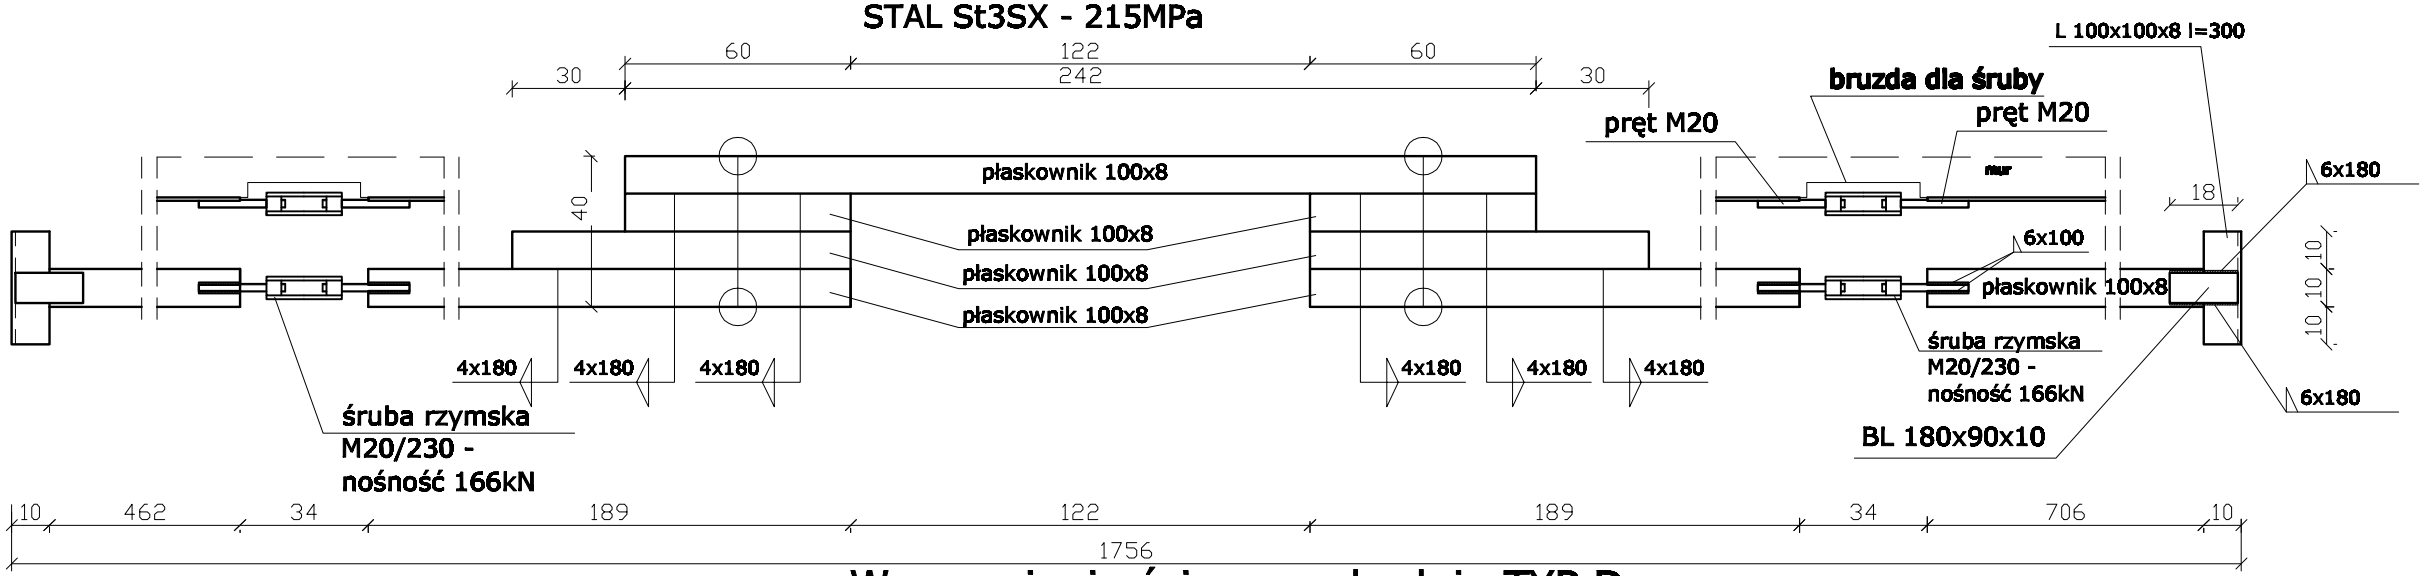

Wzmocnienie ściana zachodnia TYP D
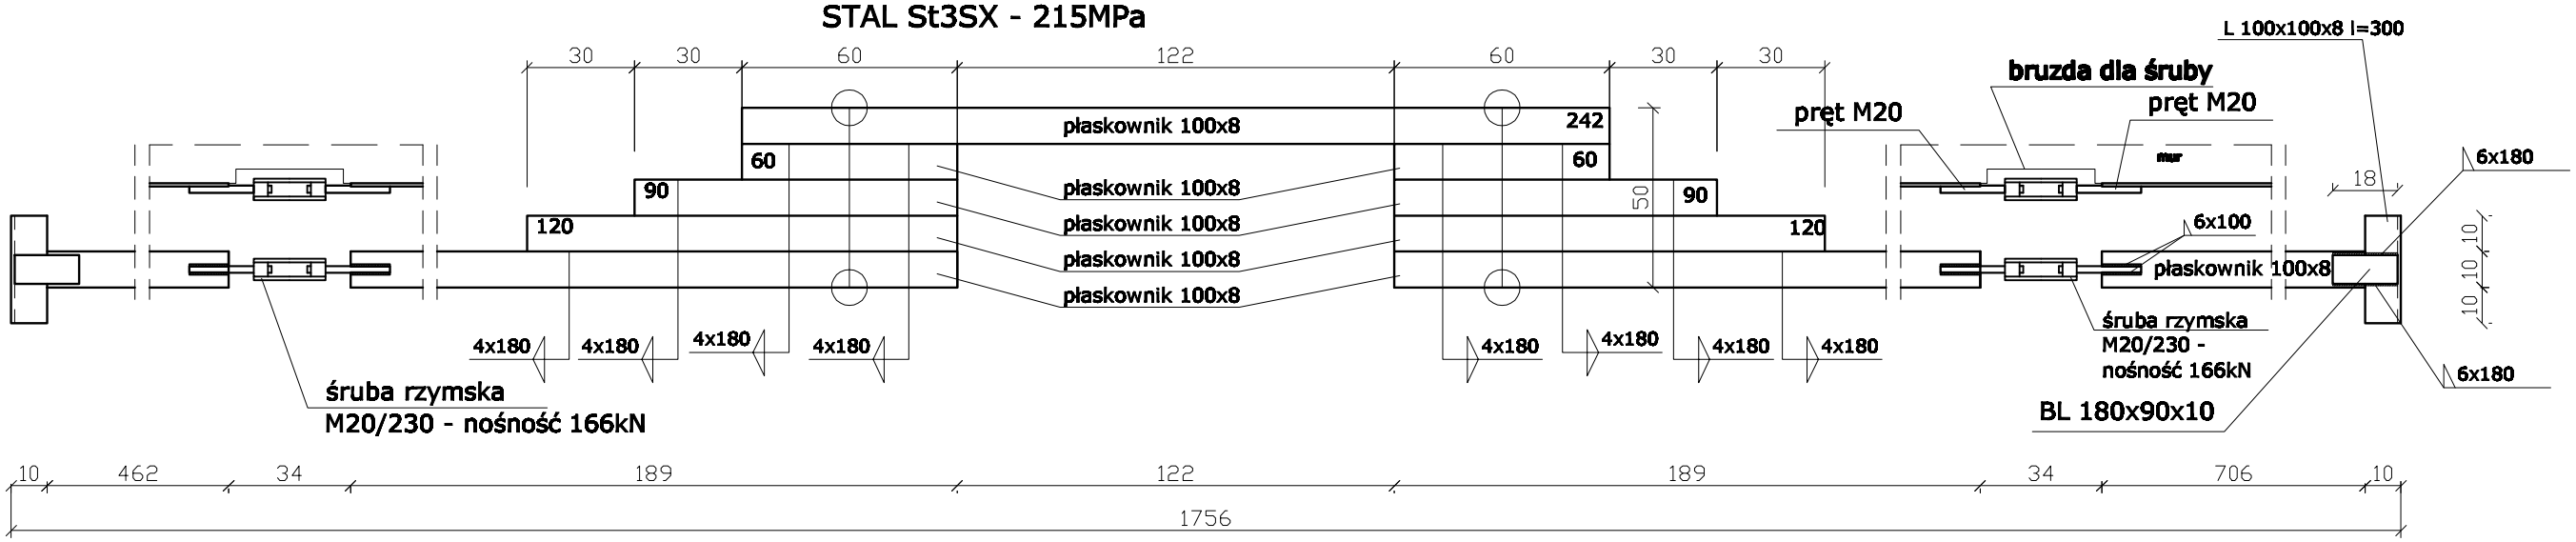
STAL St3SX - 215MPa