



Wzmocnienie ściana zachodnia TYP C

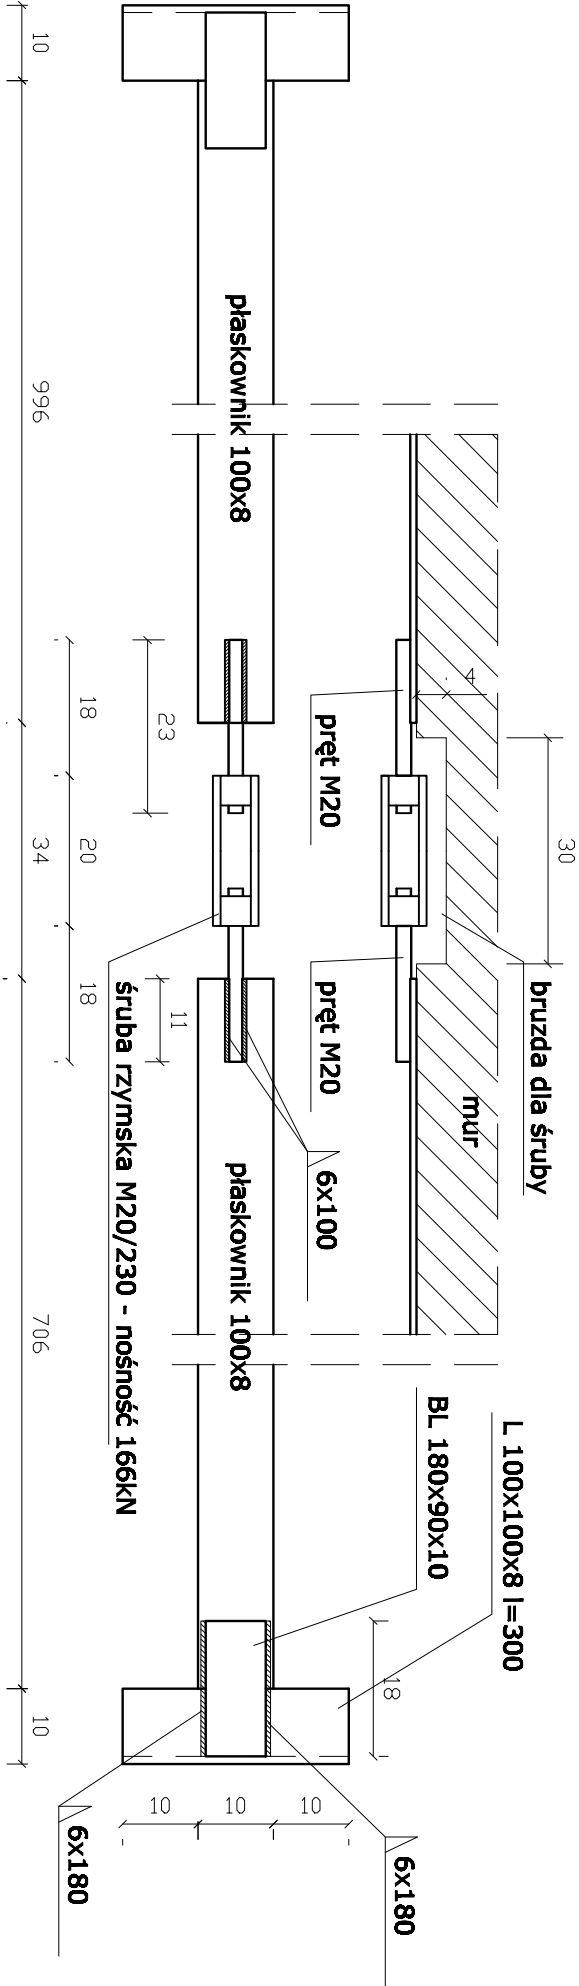

STAL St3SX - 215MPa

docisk opaski do muru

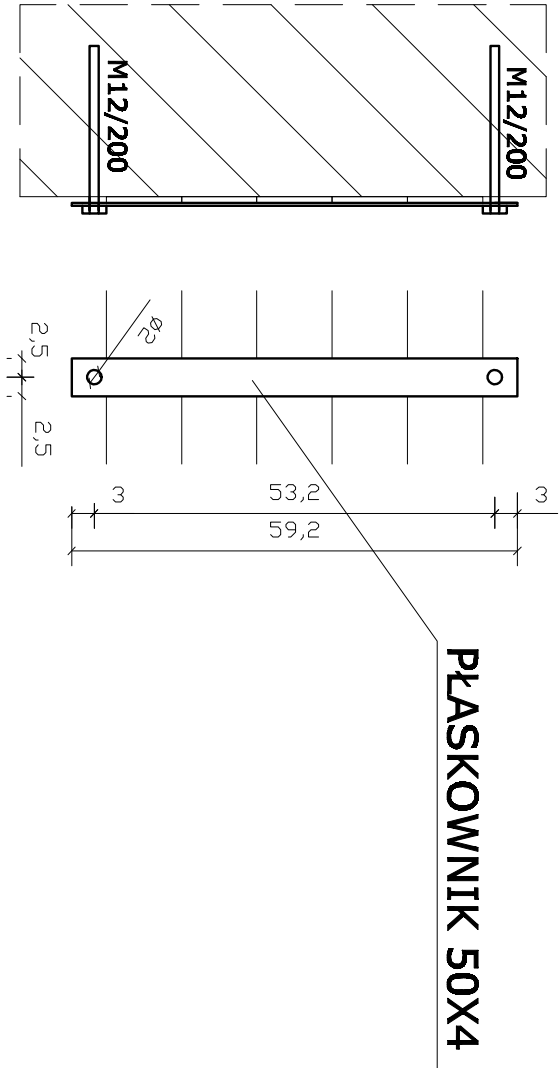

NAZWA Budynek mieszkalny wielorodzinny		NR RYS.	
LOKALIZACJA kamrowanie ścian budynku			
NAZWA RYSUNKU Szczeoół kłamorowania ściana zachodnia typ C		SKALA 1:10	
PROJEKTANT mgr inż. arch. Sławomir Krawczyk		DATA 10.2017	
upr. nr 118/94/L w spec. architektonicznej			
Kreślił inż. Krzysztof Kordtück			