

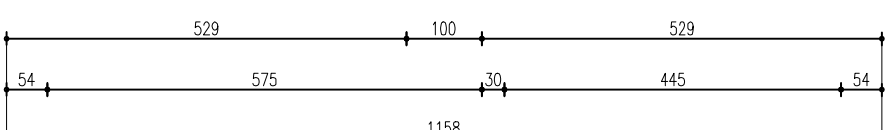


Rzut parteru

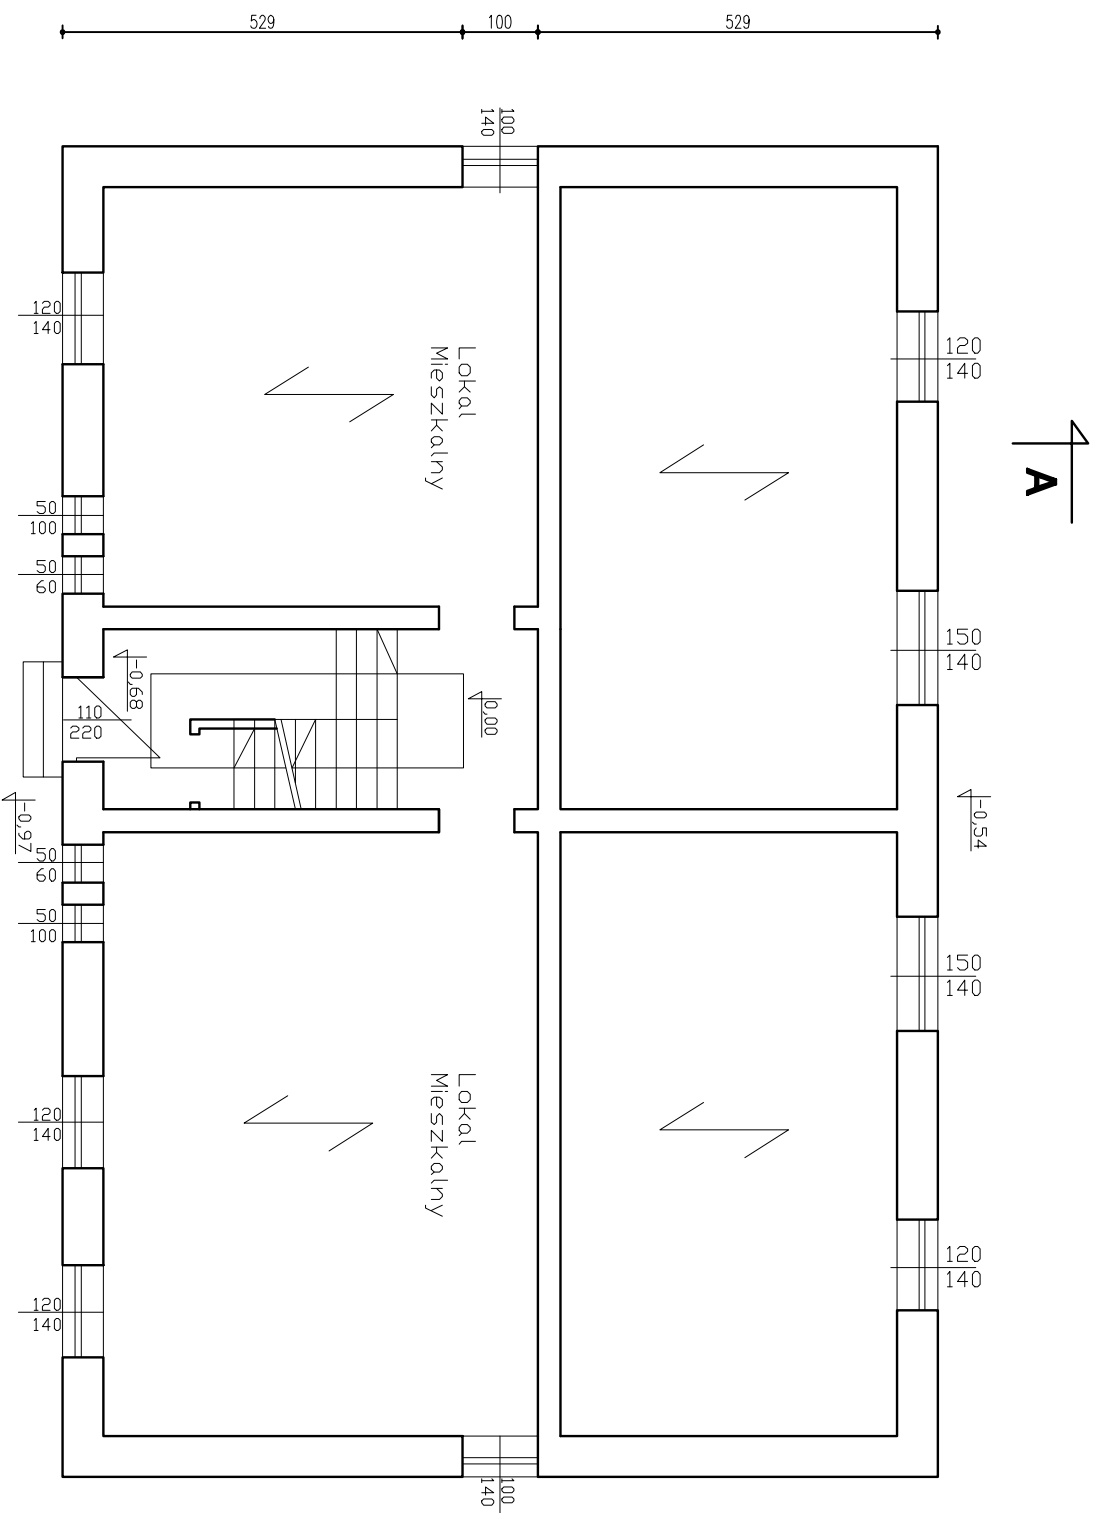

- układy nośne stropów w budynku

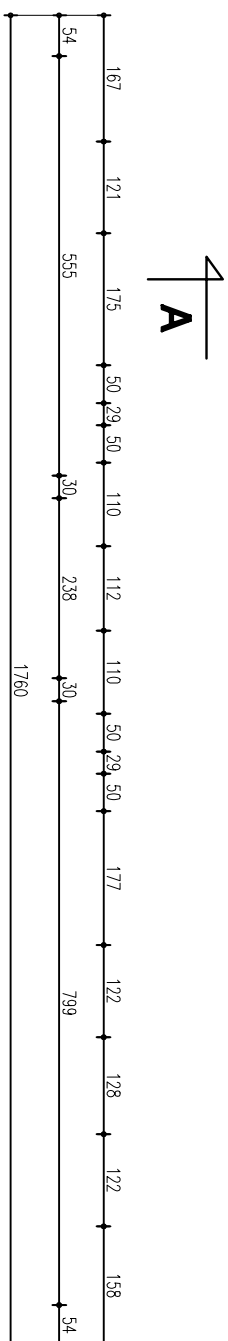

Uwagi:

Nie inwentaryzowano planów funkcjonalnych mieszkań, są poza opracowaniem.

NAZWA Budynki mieszkalny wielorodzinny		NR RYS.
KLASYFIKACJA kamrowanie ścian budynku		
LOKALIZACJA Obręb 0003 Wyspa Katedralna, dz. 41/2 jedn. ewid. m. Głogów, ul. Kamienna Droga 47		
NAZWA RYSUNKU Rzut porteru inwentaryzacja	SKALA	1:100
PROJEKTANT mgr inż. arch. Sławomir Krawczyk upr. nr 118/94/Lw w spec. architektonicznej	podpis	DATA 10.2017
Kształt inż. Krzysztof Kordiak		