


PRZEKRÓJ A-A

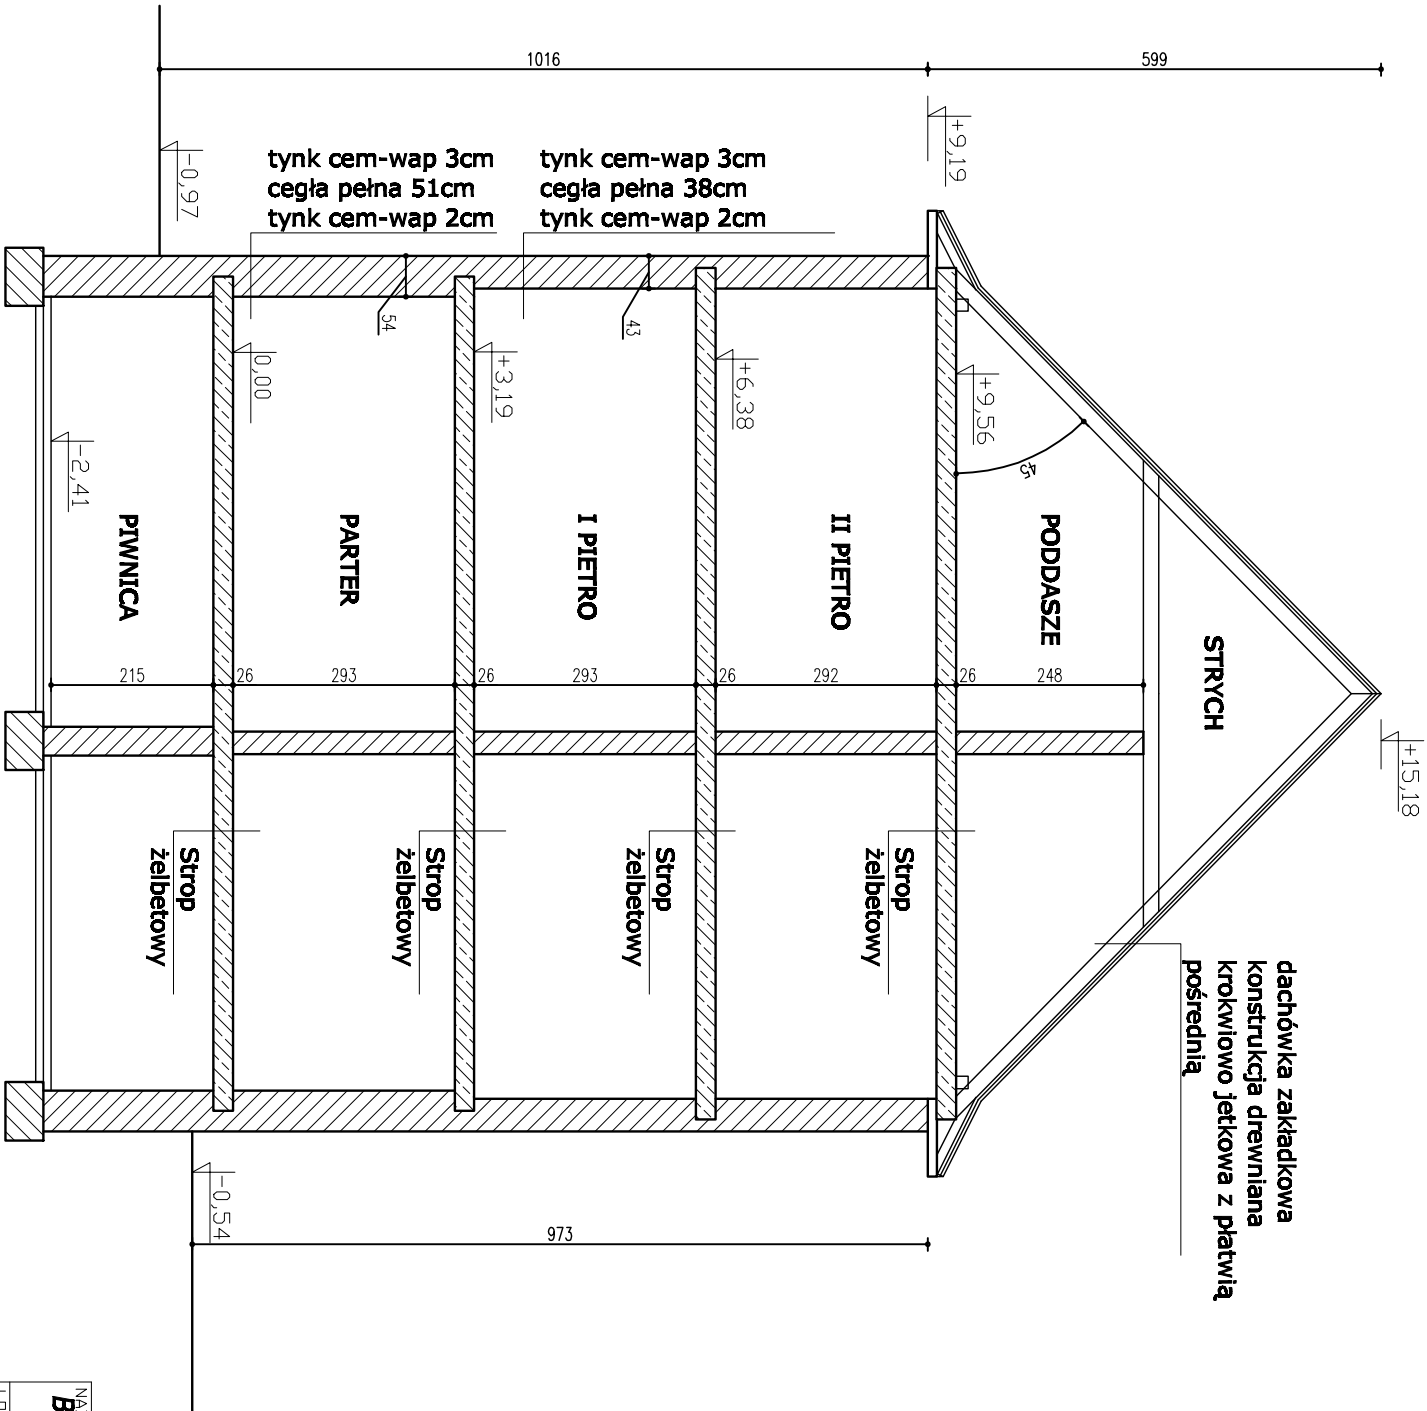

| | | |
|--|--------|---------|
| NAZWA Budynek mieszkalny wielorodzinny | | NR RYS. |
| Klamrowanie ścian budynku | | |
| LOKALIZACJA Obręb 0003 Wyspa Katedralna, dz. 41/2 jedn. ewid. m. Głogów, ul. Kamienna Droga 47 | | |
| NAZWA RYSUNKU Przekrój A-A | | SKALA |
| inwentaryzacja | | |
| PROJEKTANT mgr inż. arch. Sławomir Krawczyk upr. nr 118/94/Lw w spec. architektonicznej | podpis | DATA |
| Kreślił inż. Krzysztof Kornduk | | 10.2017 |