


Wzmocnienie ściana północna i południowa

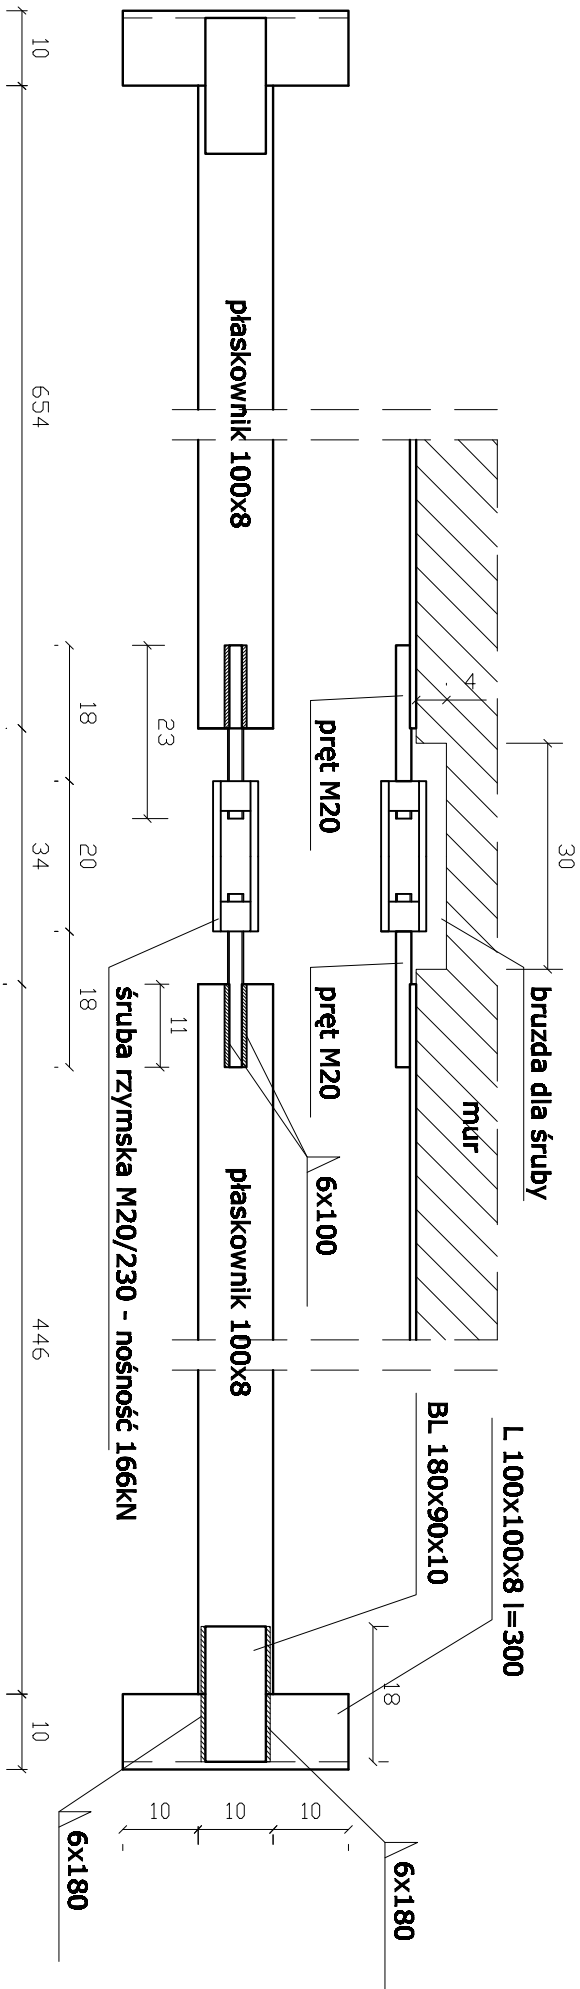

STAL St3SX - 215MPa

NAZWA <b>Budynek mieszkalny wielorodzinny</b>		NR. RYS.
<b>Klamrowanie ścian budynku</b>		
LOKALIZACJA Obręb 0003 Wyspa Katedralna, dz. 41/2 jedn. ewid. m.Głogów, ul. Kamienna Droga 47		
NAZWA RYSUNKU Szczegół klamrowania ściana północna i południowa	SKALA <b>1:10</b>	
PROJEKTANT mgr inż. arch. Sławomir Krwaczek upr. nr 118/94/Lw w spec. architektonicznej	podpis	DATA <b>10.2017</b>
Kreślił inż. Krzysztof Kordtück		