


ELEWACJA POŁUDNIOWA

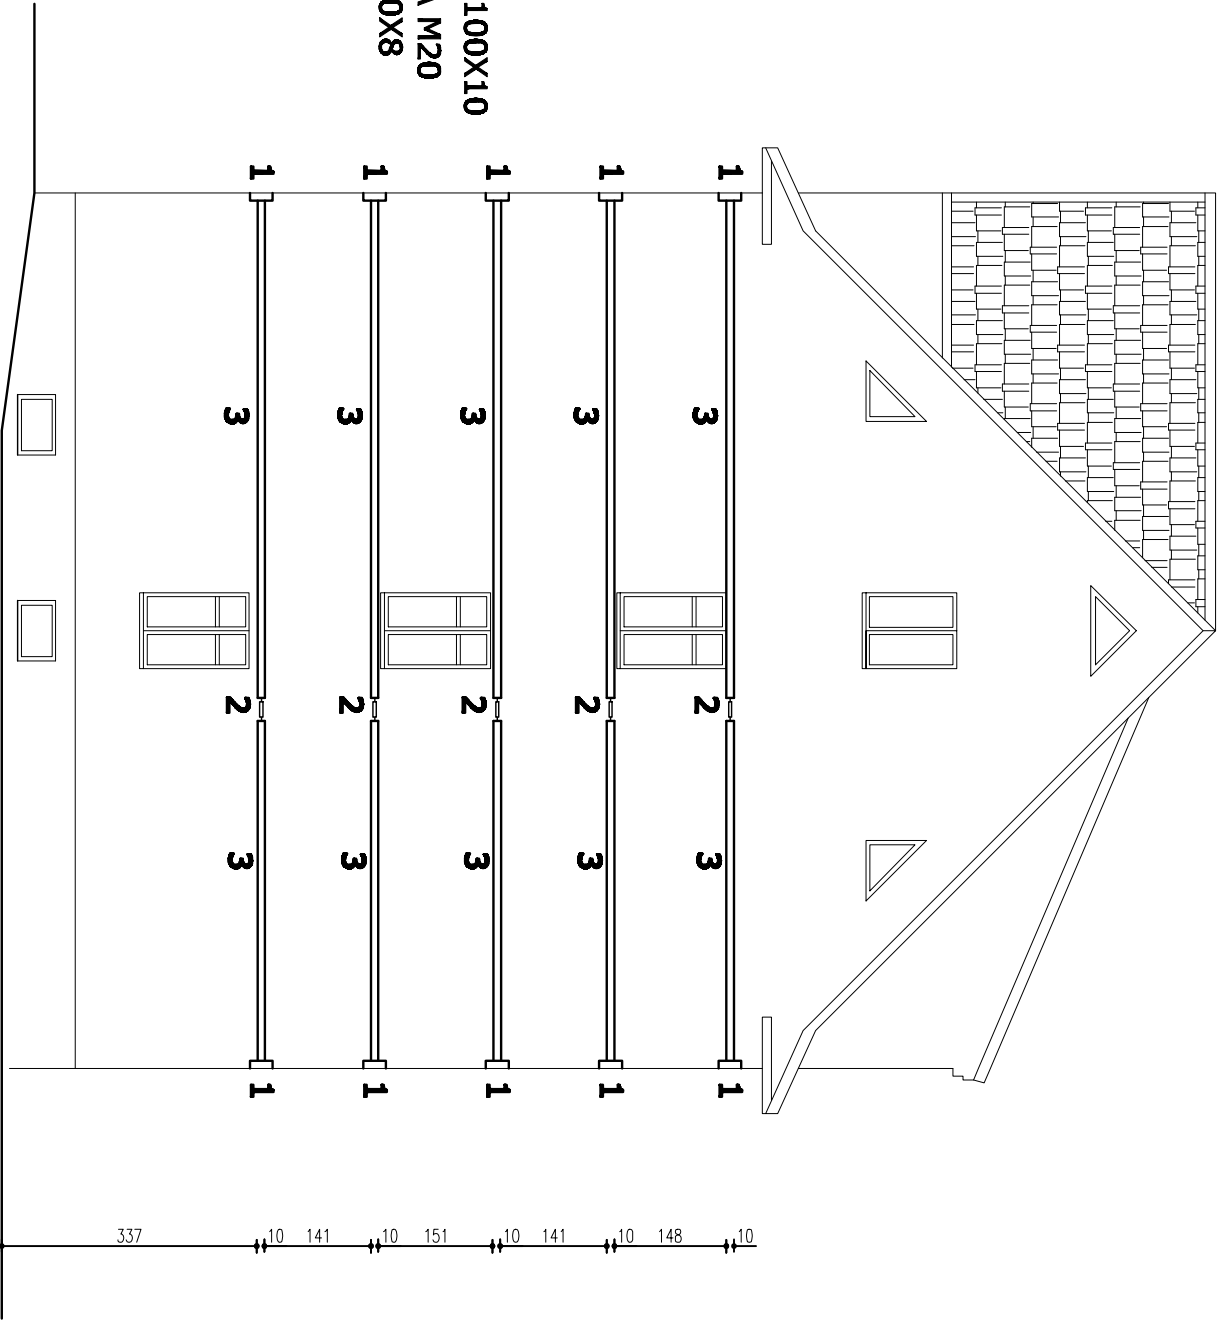

ELEWACJA PÓŁNOCNA

1-KĄTOWNIK 100X100X10
2-ŚRUBA RZYMKA M20
3-PŁASKOWNIK 100X8

NAZWA Budynek mieszkalny wielorodzinny		NR. RYS.
LOKALIZACJA kłamrowanie ścian budynku		
Obręb 0003 Wyspa Katedralna, dz. 41/2 jedn. ewid. m.Głogów, ul. Kamienna Droga 47		
NAZWA RYSUNKU Elewacja południowa i północna kłamrowanie		SKALA 1:100
PROJEKTANT mgr inż. arch. Sławomir Krawczyk		DATA 10.2017
upr. nr 118/94/Lw w spec. architektonicznej		
Kreślił inż. Krzysztof Kordink		