


Wzmocnienie ściana frontowa i tylna

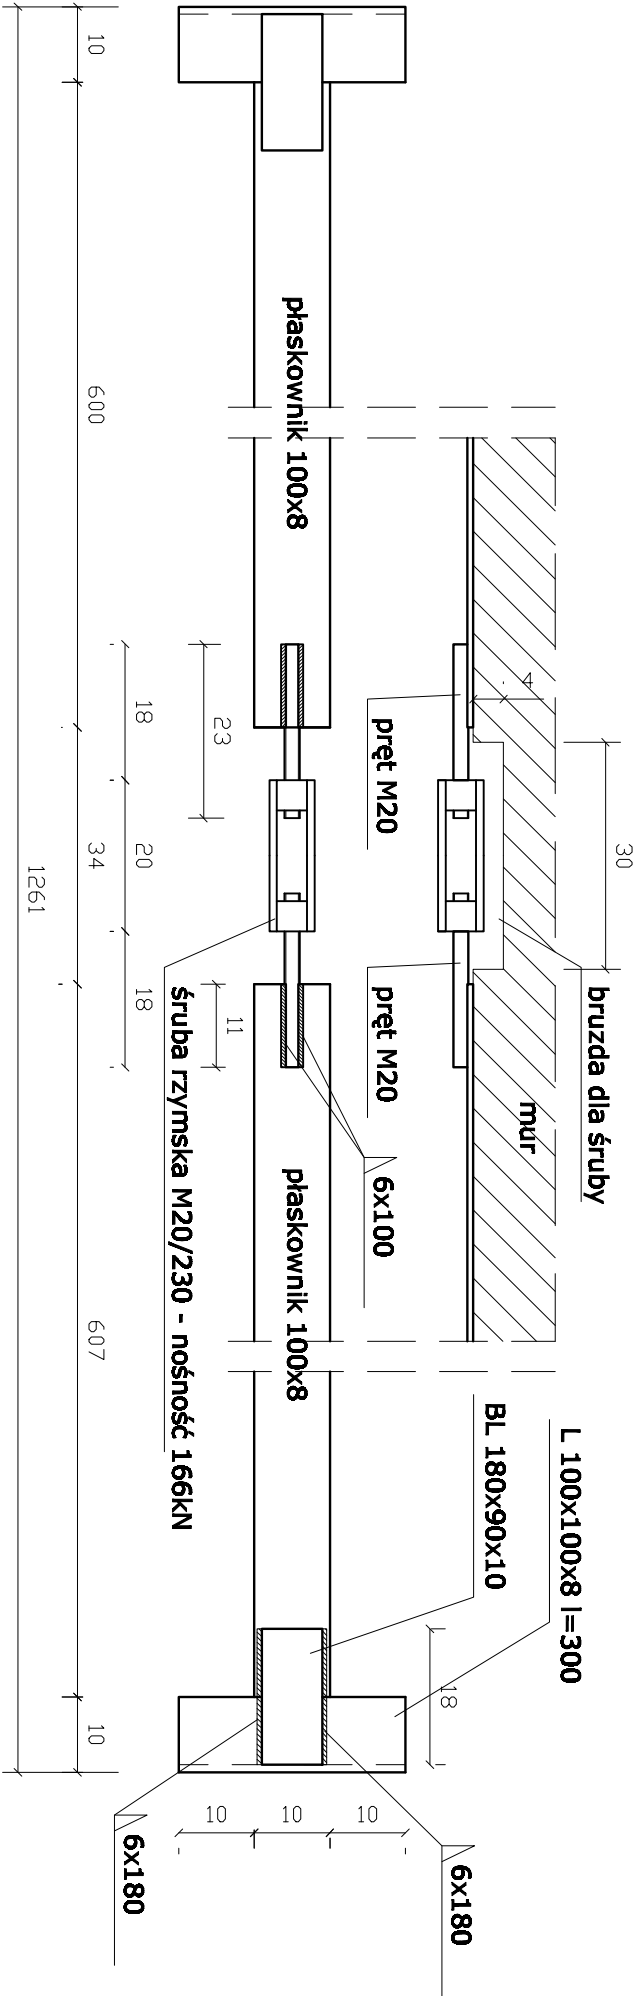

STAL St3SX - 215MPa

NAZWA Budynek mieszkalny wielorodzinny	NR. RYS. 2
LOKALIZACJA projekt naprawy budynku	
Wzmocnienie elewacja frontowa i tylna	SKALA 1:10
PROJEKTANT mgr inż. arch. Sławomir Krawczyk	PODPIS 06.2020
upr. nr 118/94/Lw w spec. architektonicznej	
Kreślił inż. Krzysztof Kordiak	