


Wzmocnienie ściana frontowa i tylna

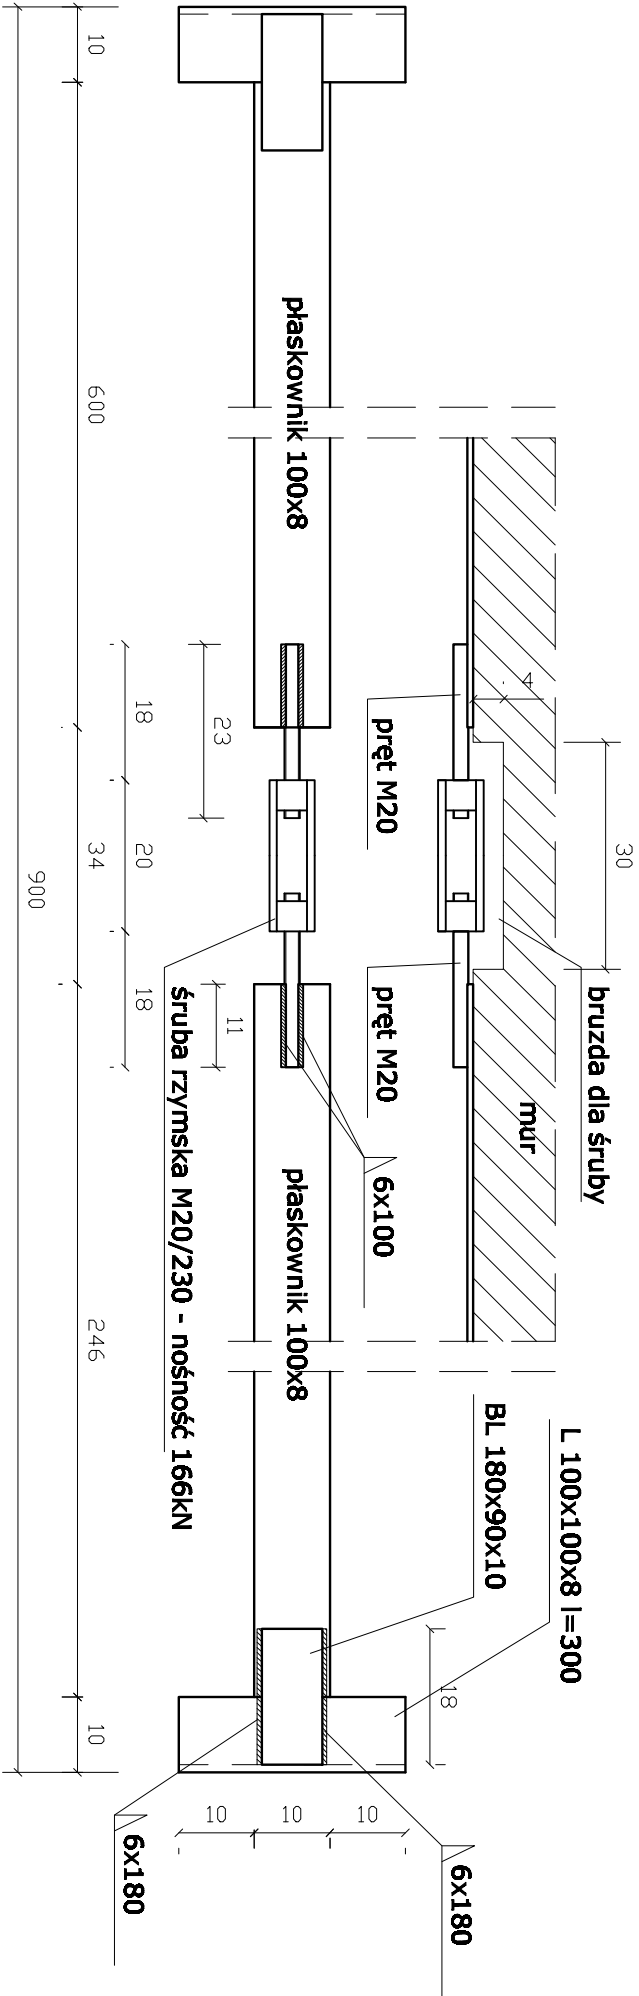

STAL St3SX - 215MPa

| | |
|---|--------------------------|
| NAZWA Budynek mieszkalny wielorodzinny | NR. RYS. 2 |
| LOKALIZACJA projekt naprawy budynku | |
| Wzmocnienie elewacji | SKALA 1:10 |
| PROJEKTANT mgr inż. arch. Sławomir Krawczyk | PODPIS 06.2020 |
| upr. nr 118/94/L w spec. architektonicznej | |
| Kreślił inż. Krzysztof Kordt | |