

Mapa zasadnicza



Skala 1:500

Województwo: dolnośląskie

Powiat: glogowski

Jednostka ewidencyjna: GŁOGÓW - miasto

Obręb: Krzepów

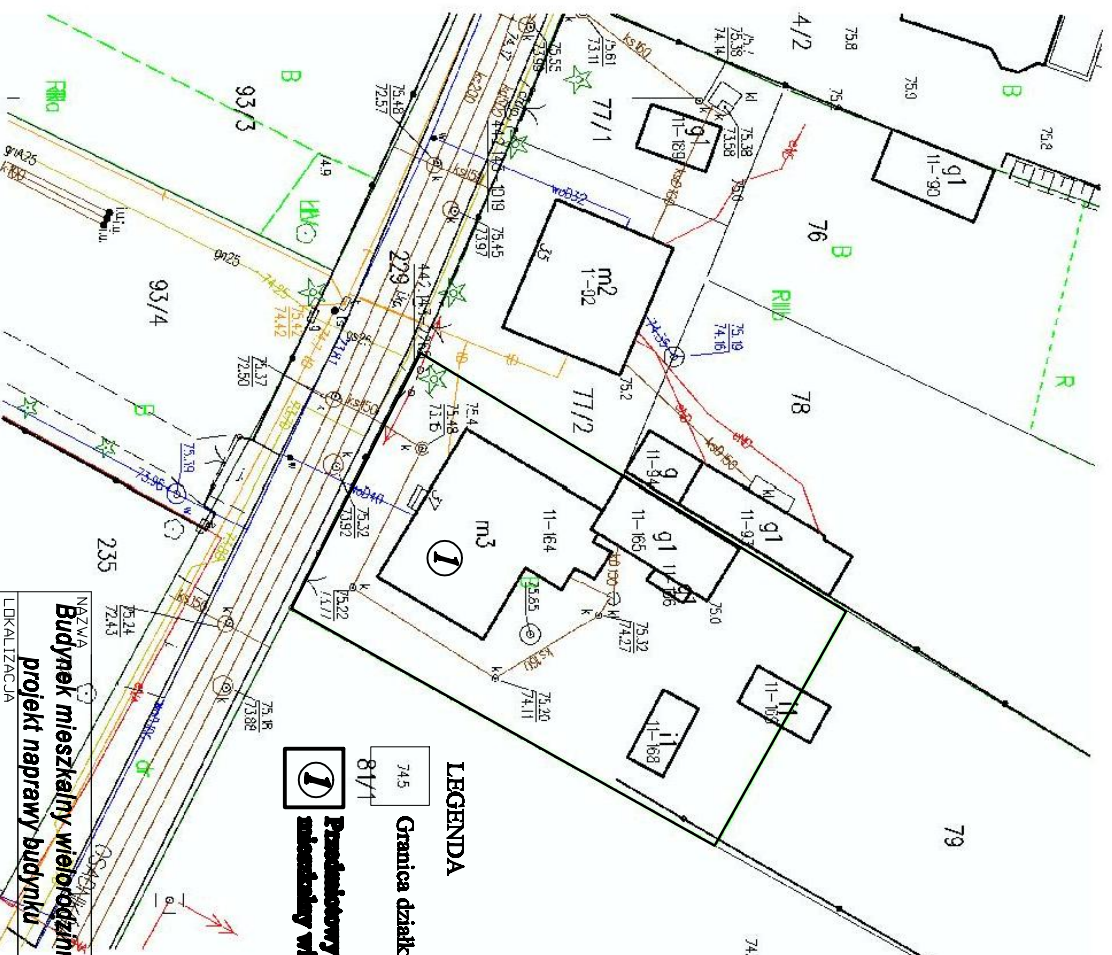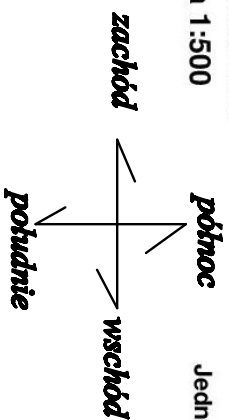

745

871

Granica działki

Przebudowany budynek
nieistniejący wielorodzinny

NAZWA Budynek mieszkalny wielorodzinny projekt naprawy budynku	NR RYS. 1
LOKALIZACJA jedn. ewid. m. Głogów, ul. Osodników 37 dz. nr 79, obręb 0011 Krzepów	
NAZWA RYSUNKU Plan sytuacyjny	SKALA 1:500
PROJEKTANT mgr inż. arch. Sławomir Krawczyk upr. nr 118/94/L w spec. architektonicznej inż. Krzysztof Kordniuk	PODPIS 06.2020

ID weryfikacji: 67572-7e2b65ca (na stronie: <https://glogow.geoportal2.pl/map/osrodek/weryfikacja.php>)
Dokument wygenerowany automatycznie dnia: 17.06.2020 r. Wniosek: PODGIK.6642.941.2020
Niniejsza mapa nie może służyć do celów projektowych.