


Elewacja boczna

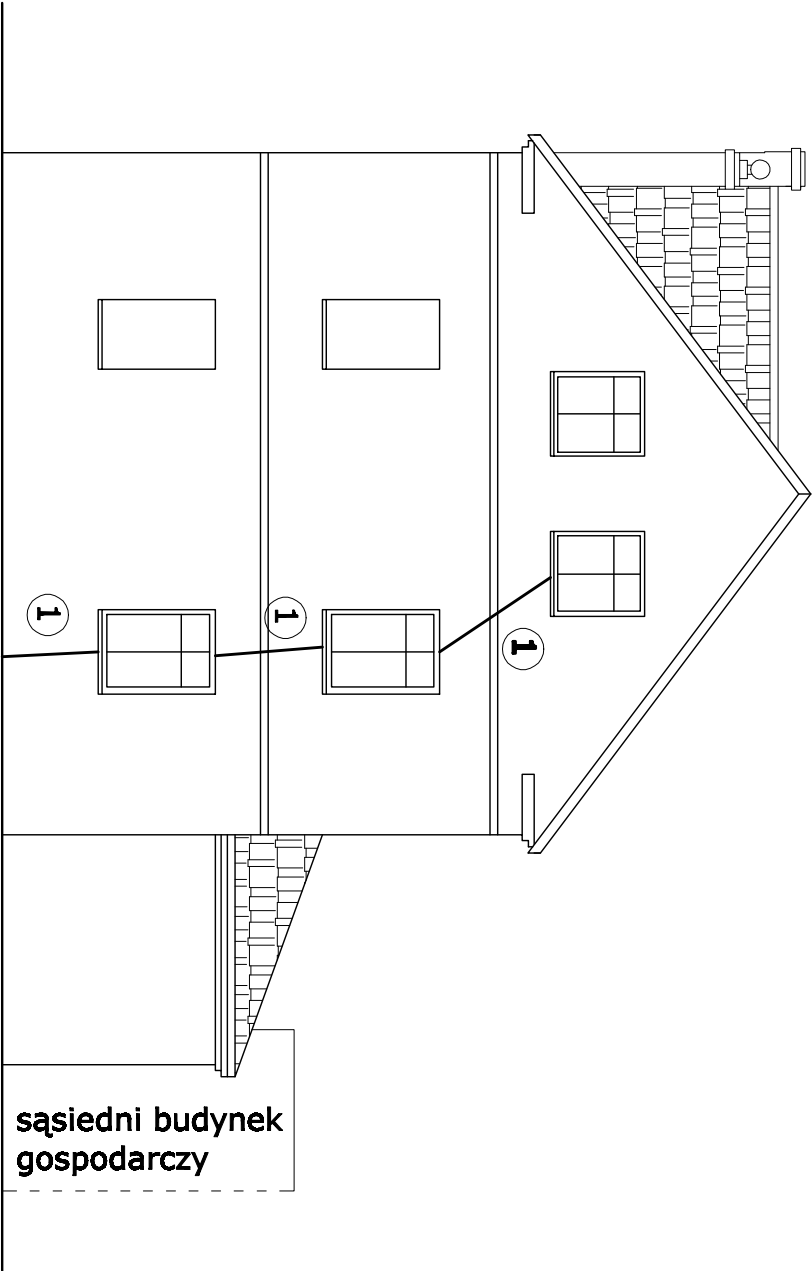

Elewacja boczna

1 - pęknięcia
od nierównomiernego
osiadania

NAZWA Budynek mieszkalny wielorodzinny projekt naprawy budynku	NR RYS. 2
LOKALIZACJA jedn. ewid. m.Głogów, ul. Osadników 37 dz. nr 79, obręb 0011 Krzepów	
NAZWA RYSUNKU Elewacje boczne inwentaryzacja	SKALA 1:100
PROJEKTANT mgr inż. arch. Sławomir Krawczyk upr. nr 118/94/Lw w spec. architektonicznej Kreślił inż. Krzysztof Korutuk	podpis DATA 06.2020