


Wzmocnienie ściana północna i południowa

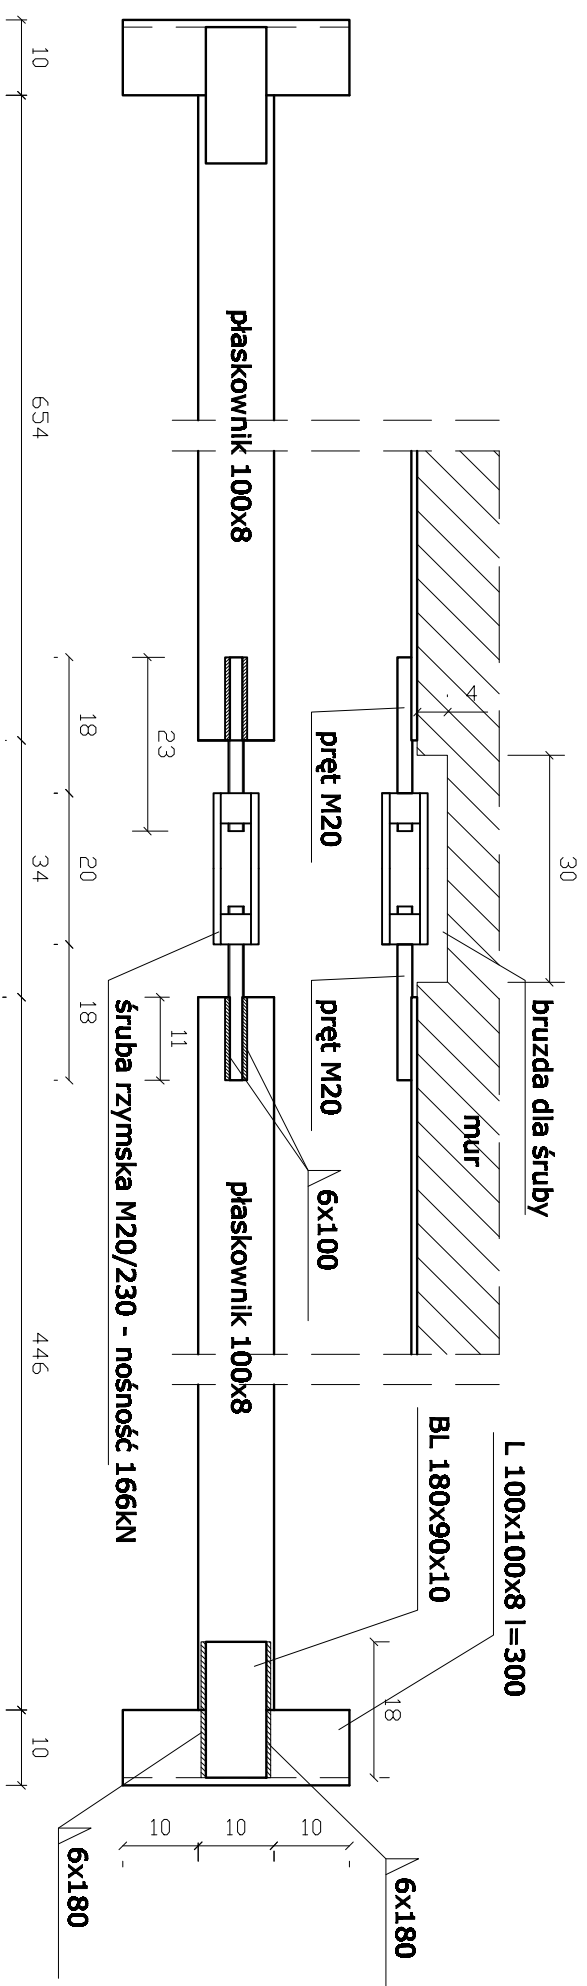

STAL St3SX - 215MPa

NAZWA Budynnek mieszkalny wielorodzinny Klamrowanie ścian budynku	NR RYS. 15
LOKALIZACJA jedn. ewid. 020301_mj. Głogów, ul. Kamienna Droga 47 Obręb 0003 Wsipa Katedralna, dz. 41/2	
NAZWA RYSUNKU Szczegół kłamrowania ściana północna i południowa	SKALA 1:10
PROJEKTANT mgr inż. arch. Sławomir Krawczyk upr. nr 118/94/Lw w spec. architektonicznej	DATA 06.2022
Kształt inż. Krzysztof Kordulek	