
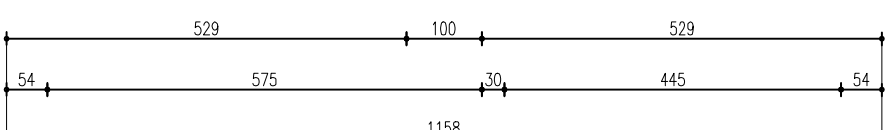


## Rzut parteru

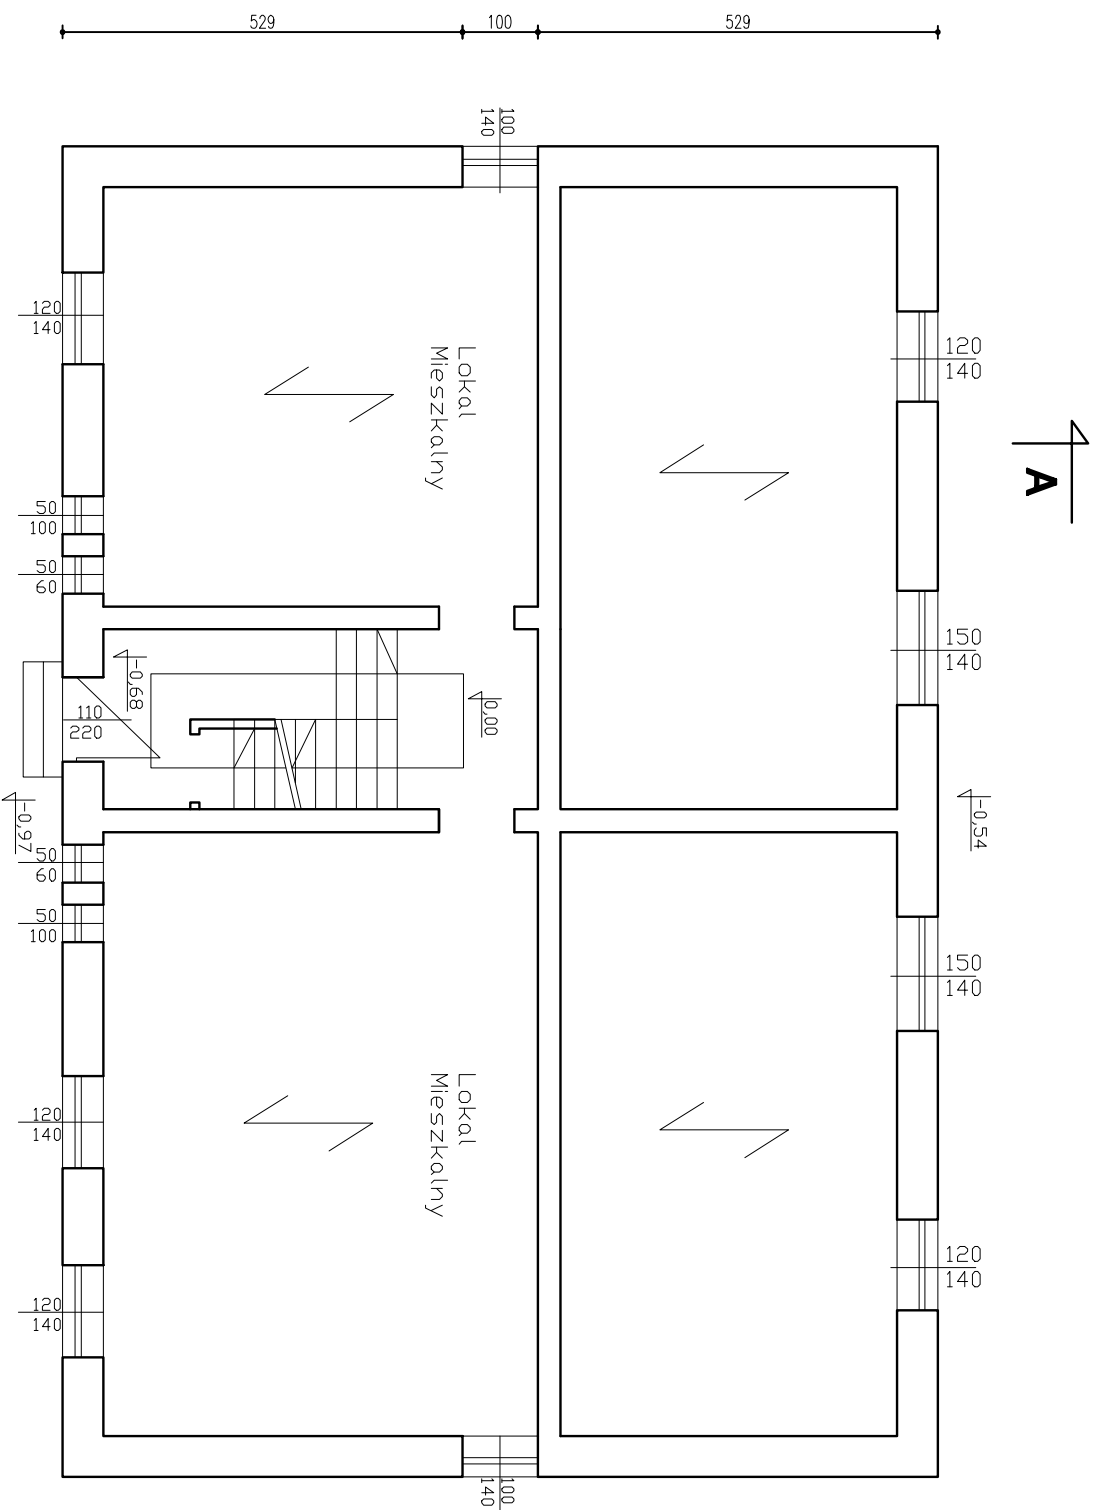

- układy nośne stropów w budynku

**Uwagi:**  
Nie inwentaryzowano planów funkcjonalnych mieszkań, są poza opracowaniem.

|  |                               |
|--|-------------------------------|
| NAMEN<br><i><b>Budynki mieszkalne wielorodzinne</b></i>  | NR. RYS.<br><b>3</b>          |
| <i><b>Klamrowanie ścian budynku</b></i>  |                               |
| LOKALIZACJA jedn. ewid.: 020301_1m.Głogów,<br>ul. Kamienna Droga 47<br>Obręb 0003 Wsypa Katedralna, dz. 41/2 |                               |
| NAMEN<br>Rzut parteru<br>inwentaryzacja  | SKALA<br><b>1:100</b>         |
| PROJEKTANT<br>mgr inż. arch. Sławomir Krawczyk<br>upr. nr 118/94/Lw w spec. architektonicznej                | podpis DATA<br><b>06.2022</b> |
| Kreślił<br>inż. Krzysztof Kordiak  |                               |