



Wzmocnienie ściana zachodnia TYP A
STAL St3SX - 215MPa

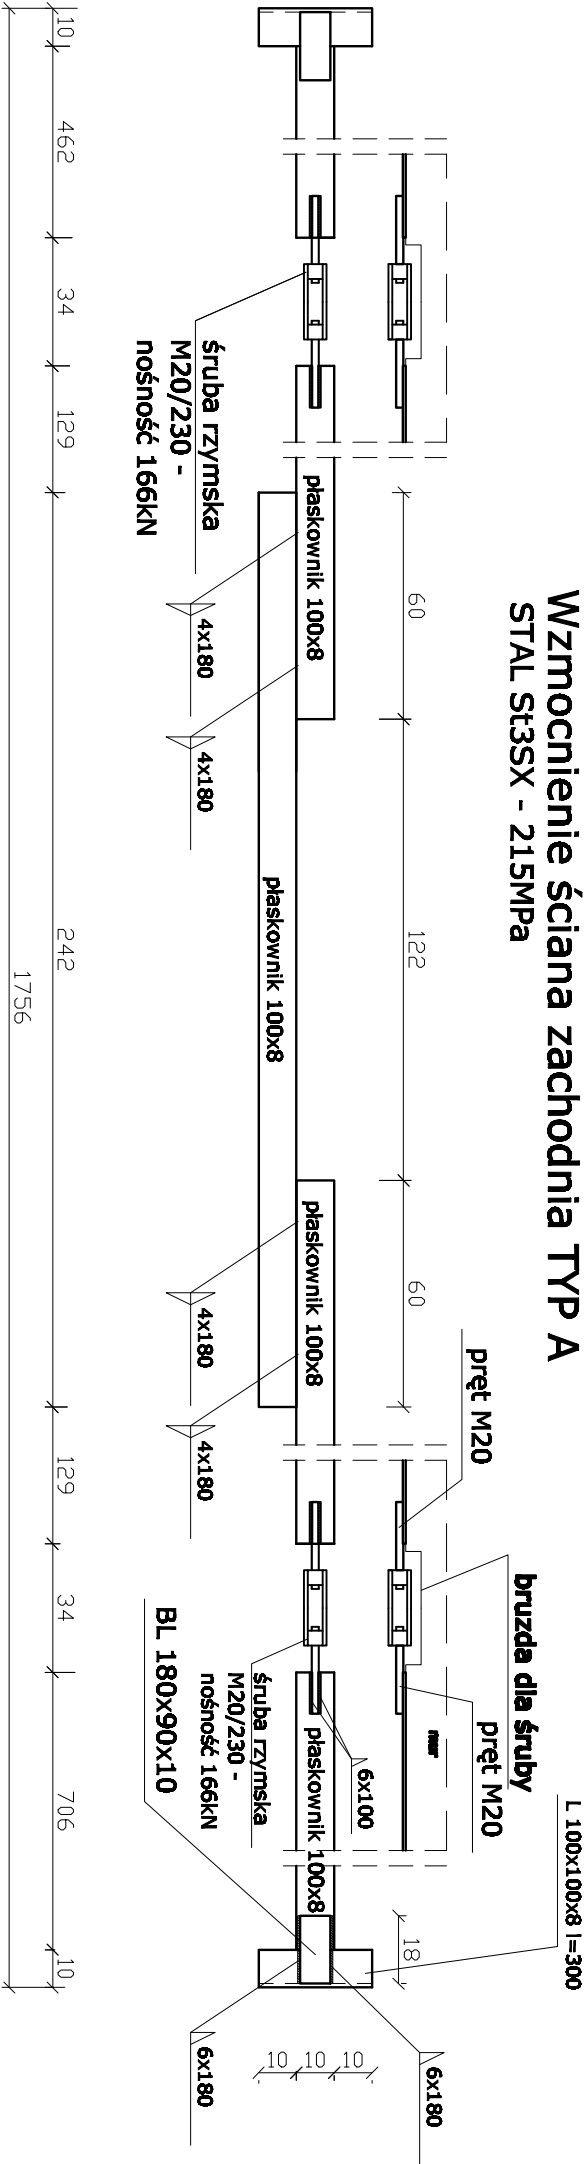

NAZWA Budynek mieszkalny wielorodzinny	NR. RYS. 18
Klamrowanie ścian budynku	
LOKALIZACJA: jedn. ewid. 020301_1m.Śtógów, ul. Kamienna Droga 47 Obręb 0003 Wyspa Katedralna, dz. 41/2	
NAZWA RYSUNKU Szczegół klamrowania ściana zachodnia 1	SKALA 1:20
PROJEKTANT mgr inż. arch. Sławomir Krawczyk upr. nr 118/94/L w spec. architektonicznej	PODPIS DATA 06.2022
KREŚCIŁ inż. Krzysztof Kondratiuk	

Wzmocnienie ściana zachodnia TYP B
STAL St3SX - 215MPa

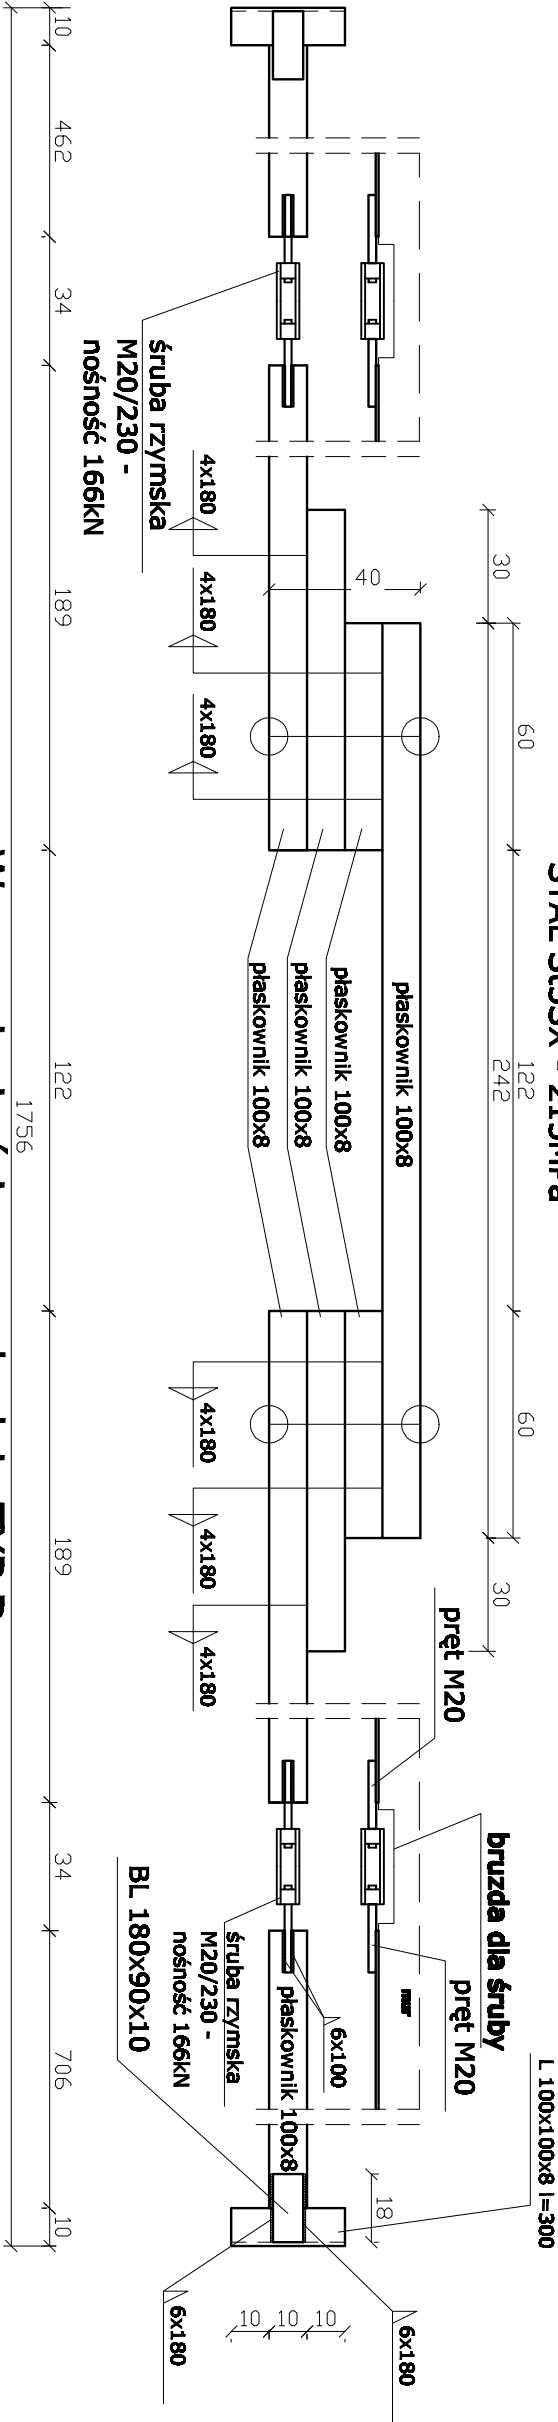

Wzmocnienie ściana zachodnia TYP D
STAL St3SX - 215MPa

