


PRZEKRÓJ A-A

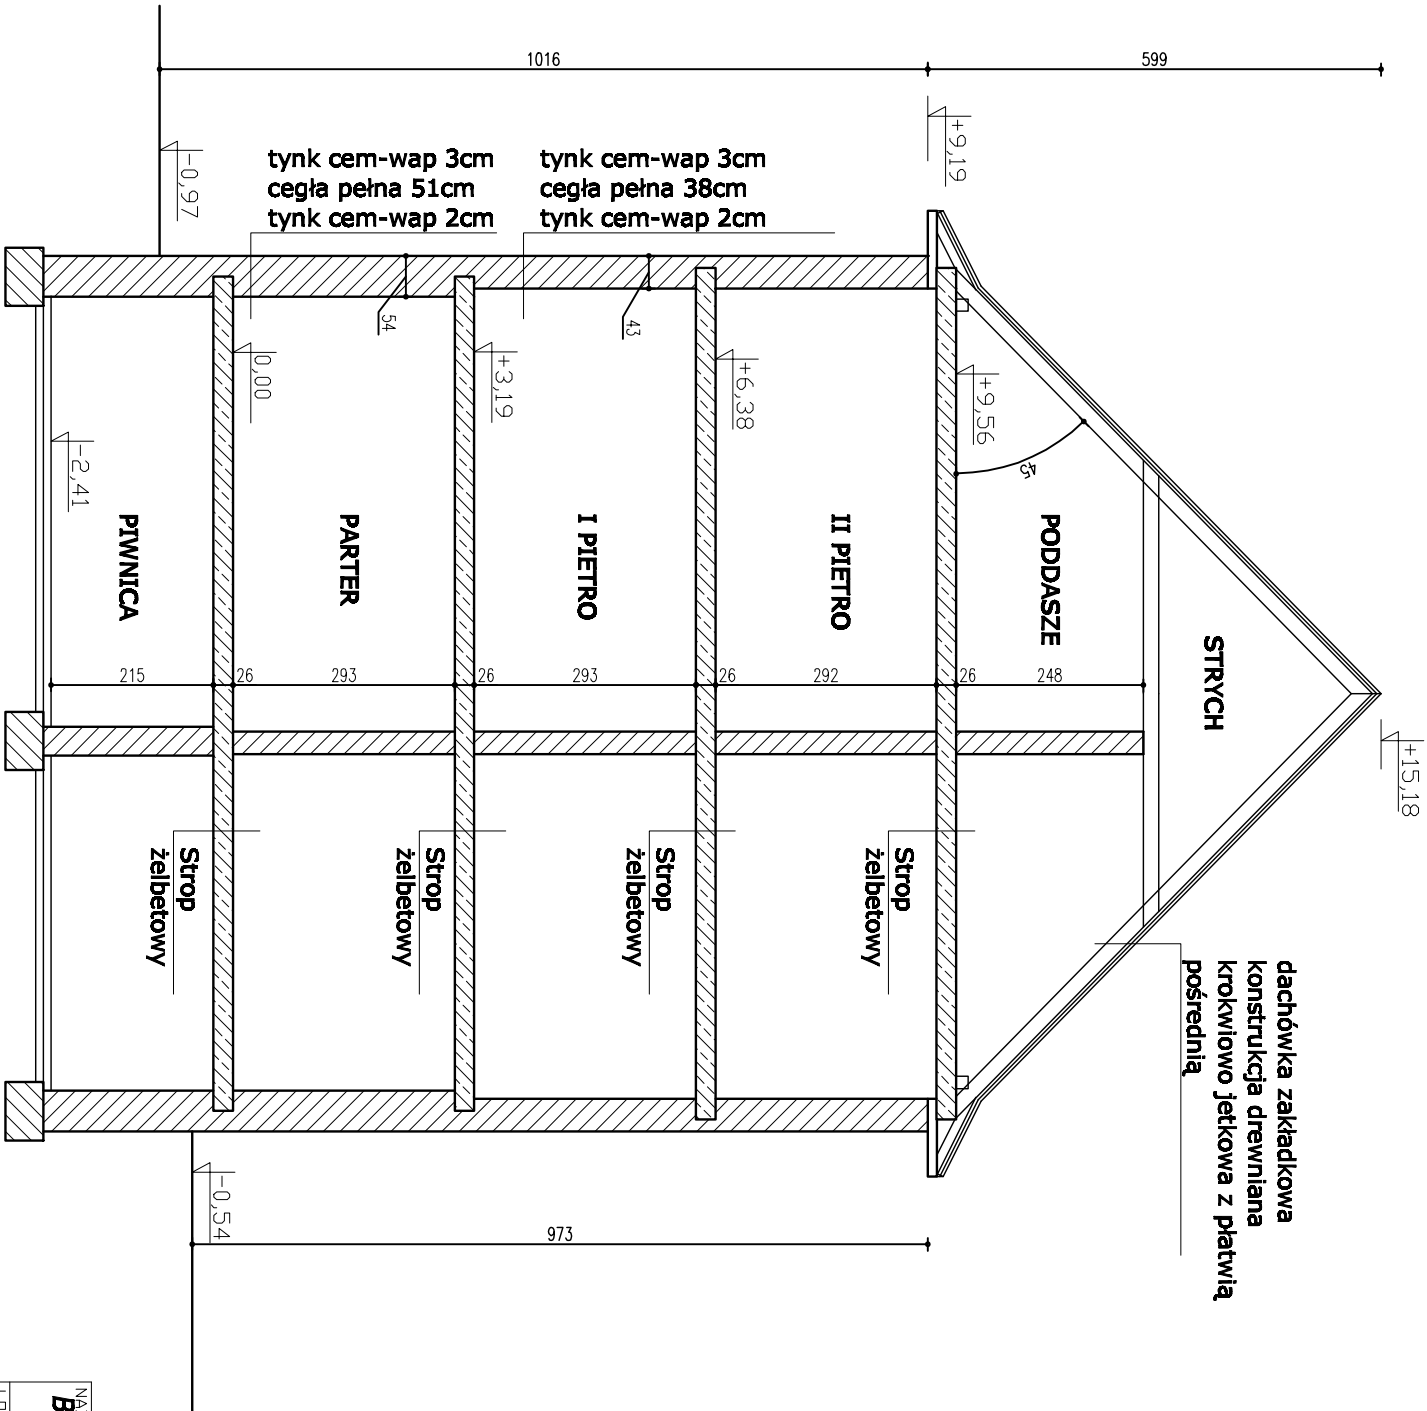

NAZWA <b>Budynek mieszkalny wielorodzinny</b>	NR RYS. <b>4</b>
<b>Klamrowanie ścian budynku</b>	
LOKALIZACJA jedn. ewid. 020301_1m.Głogów, ul. Kamienna Droga 47 Obręb 0003 Wyspa Katedralna, dz. 41/2	
NAZWA RYSUNKU Przekrój A-A inwentaryzacja	SKALA <b>1:100</b>
PROJEKTANT mgr inż. arch. Sławomir Krawczyk upr. nr 118/94/Lw w spec. architektonicznej	podpis DATA <b>06.2022</b>
Kreślił inż. Krzysztof Korciuk	