


PRZEKRÓJ A-A

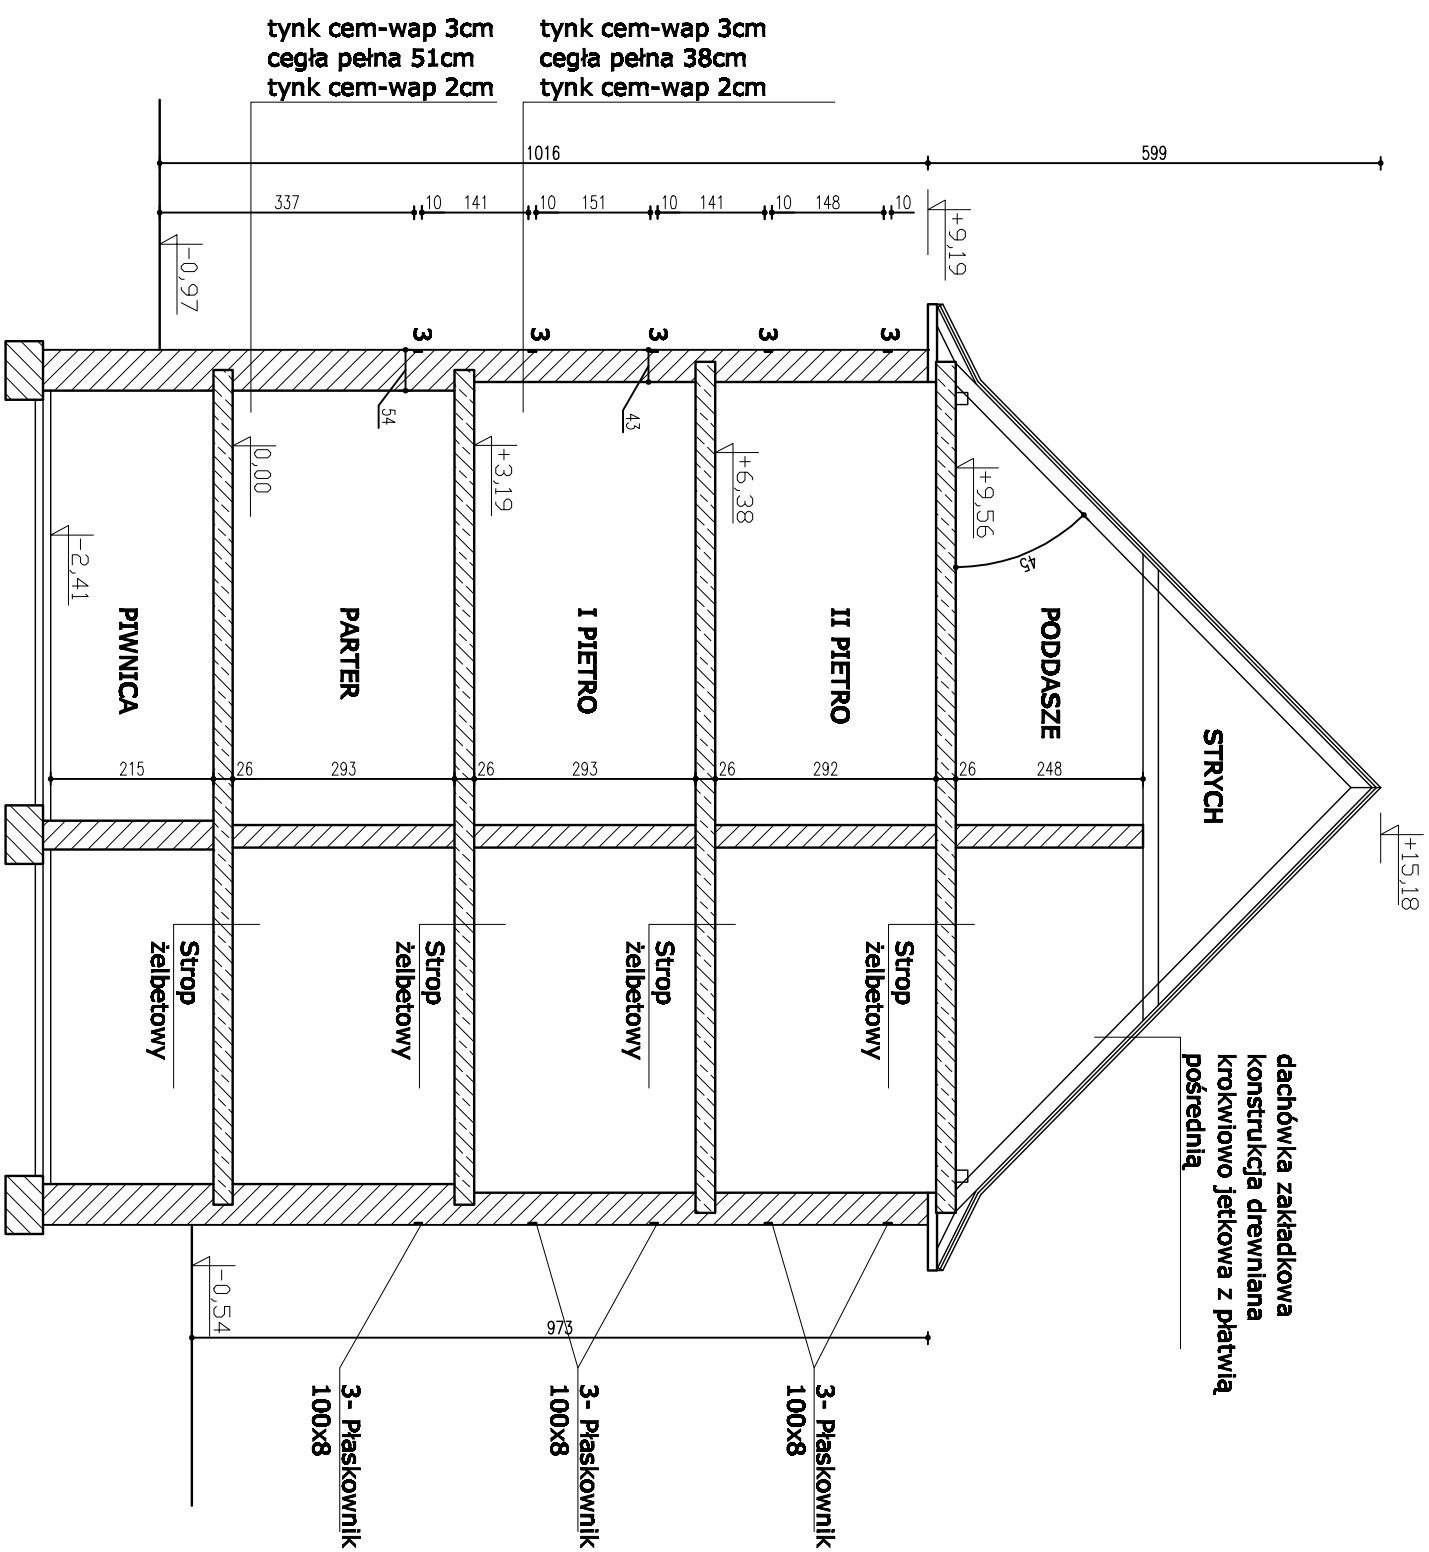

<p>NAZWA</p> <p><i>Budynki mieszkalne wielorodzinne</i></p> <p>KLASOWANIE</p> <p><i>11</i></p>	<p>NR RYS.</p>
<p>LOKALIZACJA jedn. ewid.: 020301_1m.Głogów, ul. Kamienna Droga 47</p> <p>Obręb 0003 Wyspa Katedralna, dz. 41/2</p>	
<p>NAZWA RYSUNKU</p> <p><i>Przekrój A-A</i></p>	<p>SKALA</p>
<p>PROJEKTANT</p> <p><i>mgr inż. arch. Sławomir Krawczyk</i></p> <p>upr. nr 118/94/Lw w spec. architektoniczej</p>	<p>poobp/s DATA</p> <p><i>06.2022</i></p>
<p>Kreślił</p> <p><i>inż. Krzysztof Kordiak</i></p>	