



## Wzmocnienie ściana zachodnia TYP C

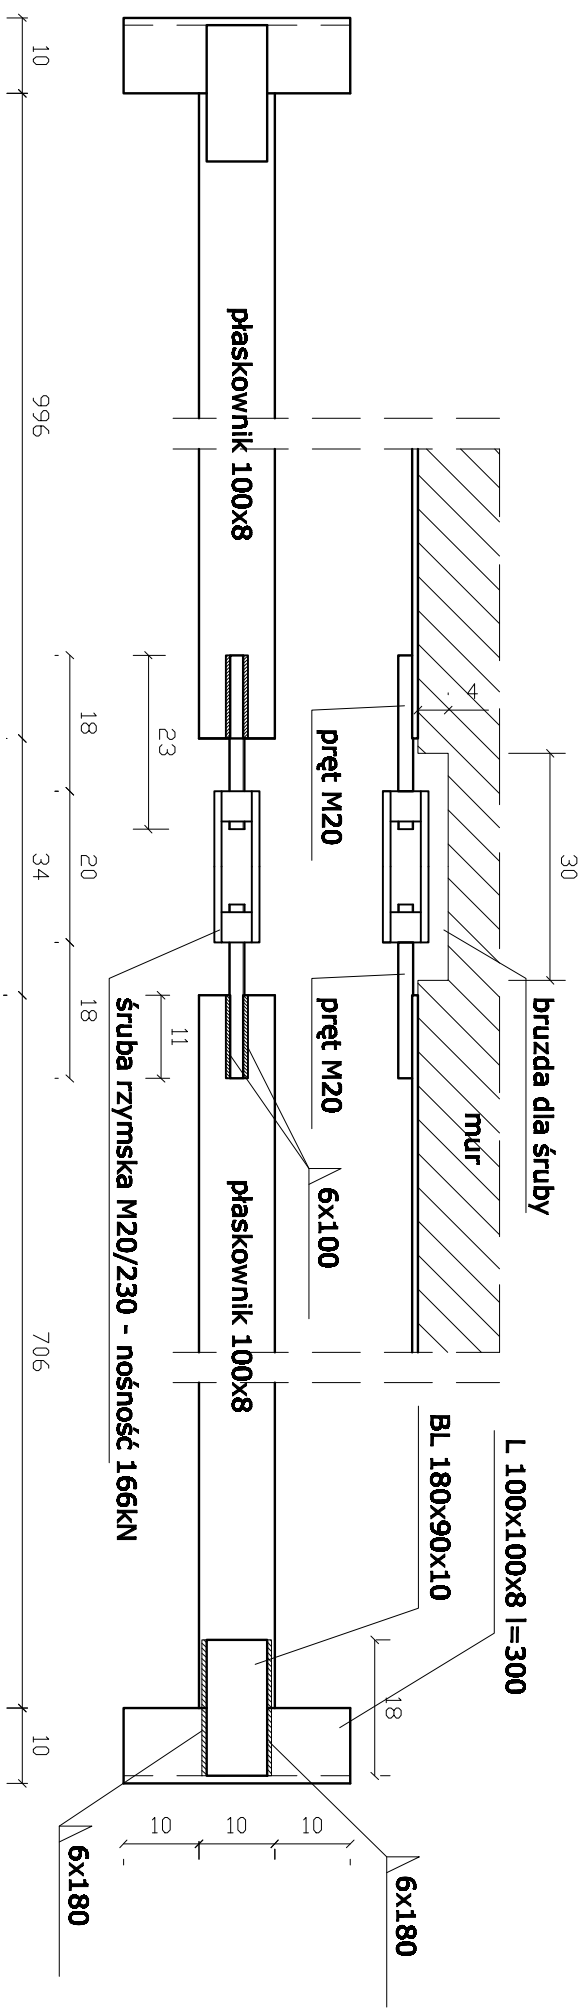

# STAL St3SX - 215MPa

Docisk obdski ob muku

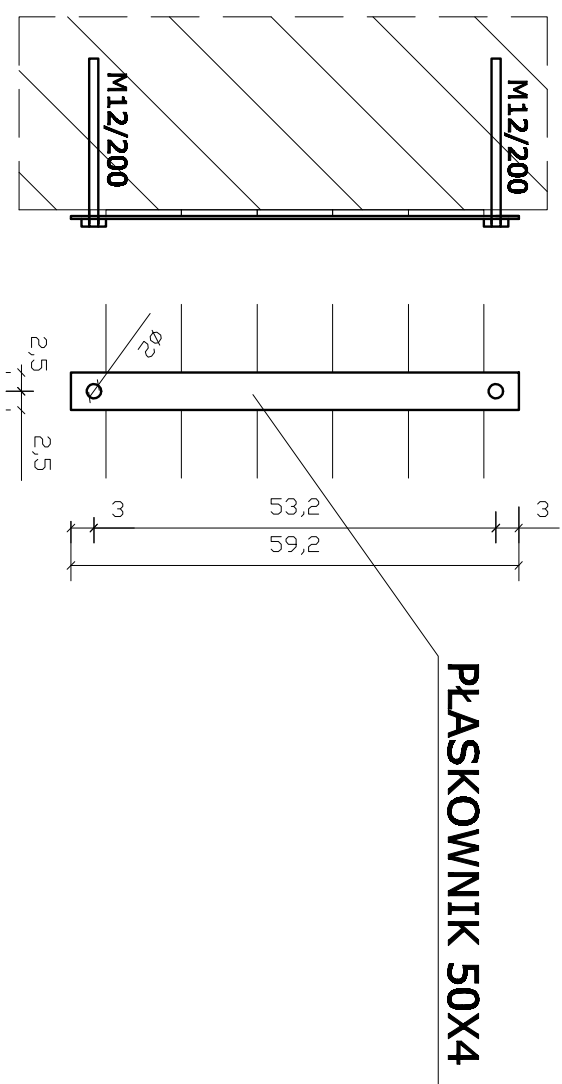

NAZWA		NR. RYS.
<b>Budynki mieszkalny wielorodzinny</b>		<b>17</b>
<b>Klamrowanie ścian budynku</b>		
LOKALIZACJA jedn. ewid.: 020301_1m, Głogów, ul. Kamienna, Droga 47		
Obręb 0003 Wyspa Katedralna, dz. 41/2		
NAZWA RYSUNKU	SKALA	
Szczegół klamrowania ściana zachodnia 1	<b>1:10</b>	
PROJEKTANT	podbłs DATA	
mgr inż. arch. Sławomir Krawczyk	<b>06.2022</b>	
upr. nr 118/94/Lw w spec. architektoniczej		
Kreślił inż. Krzysztof Kondiuk		