


Wzmocnienie ściana wschodnia

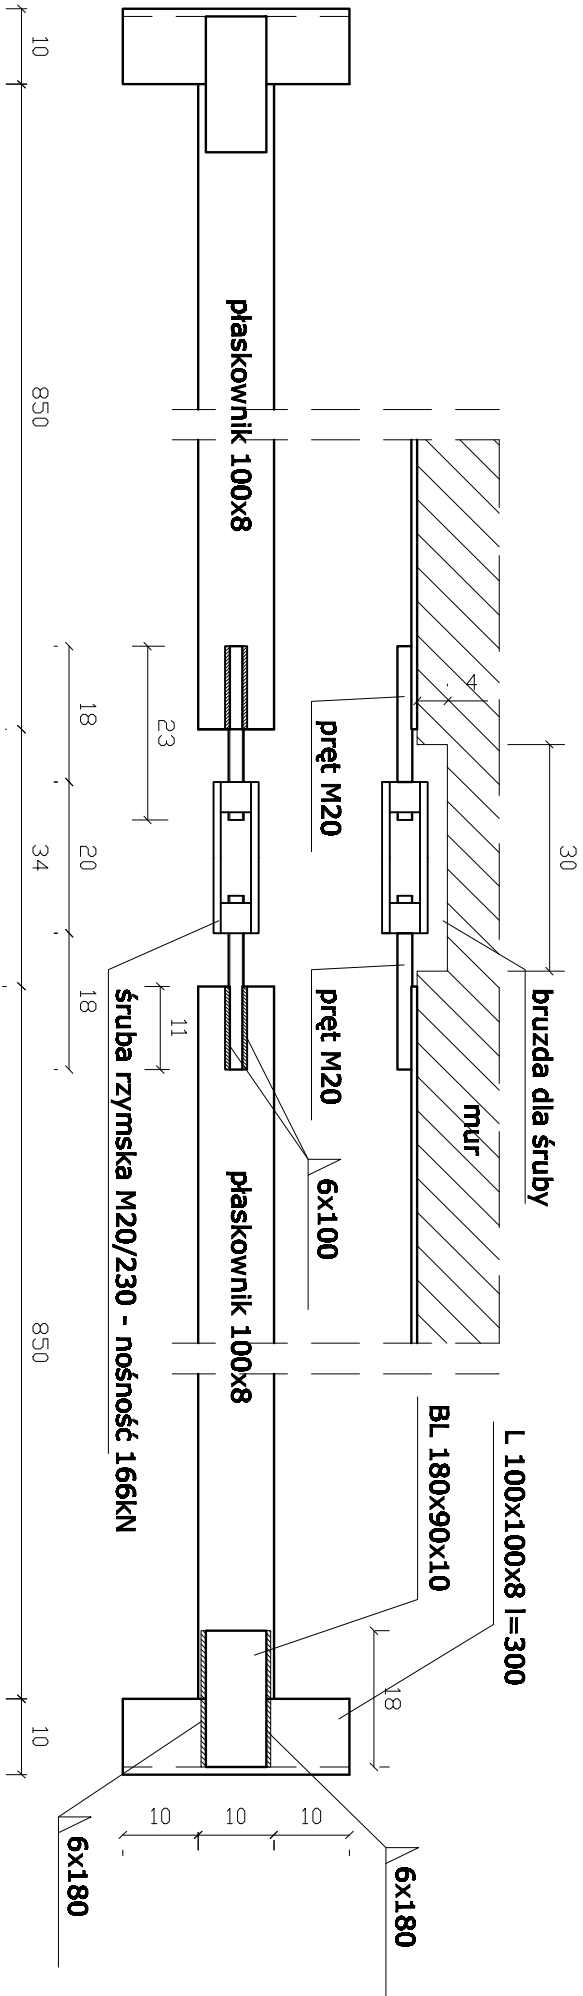

STAL St3SX - 215MPa

NAZWA Budynek mieszkalny wielorodzinny		NR. RYS.
Klamrowanie ścian budynku		16
LOKALIZACJA: jedn. ewid. 020301_1m.Głogów, ul. Kamienna Droga 47 Obręb 0003 Wyspa Katedralna, dz. 41/2		
NAZWA RYSUNKU Szczegół klamrowania ściana wschodnia		SKALA 1:10
PROJEKTANT mgr inż. arch. Sławomir Krawczyk upr. nr 118/94/Lw w spec. architektonicznej Kreślił inż. Krzysztof Kordniuk		podpis DATA 06.2022