


LEGENDA

TB-P	projektowana tablica bezpiecznikowa TB-P (zasilia elektrycznie wszystkie obwody)
	OPRAWA NASTROPOWA 600x600 p/t ED 4200lm/840 MPRM 28W - możliwość wpuszczenia w płytę g/k.
	OPRAWA NASTROPOWA 600x600 p/t ED 3200lm/840 MPRM 18W - możliwość wpuszczenia w płytę g/k.
	OPRAWA DOWNLIGHT LED 14W 230V IP44, IK06, 4000K 1 kl.
	OPRAWA awaryjna-ewakuacyjna LED z atestem CNBOP np. ONTEC S, CI 3W, IP20
	OPRAWA awaryjna-ewakuacyjna LED z atestem CNBOP np. ONTEC S W1 COLD+zest. ścienny, 2W
	OPRAWA awaryjna-ewakuacyjna LED z atestem CNBOP np. ONTEC S M1, 1W IP65
	OPRAWA awaryjna-ewakuacyjna LED z atestem CNBOP np. ONTEC S, 3W, IP20
	łącznik schodowy hermetyczny IP44 n.t.
	łącznik pojedynczy hermetyczny IP44 n.t.
	łącznik pojedynczy p.t.
	łącznik świecznikowy p.t.
	łącznik świecznikowy hermetyczny IP44 p.t.
	gniazdo wtyczkowe 16A z uzziemieniem p.t.
	gniazdo wtyczkowe 16A z uzziemieniem herm IP44 p.t.
	lokalny punkt wyrównania potencjałów

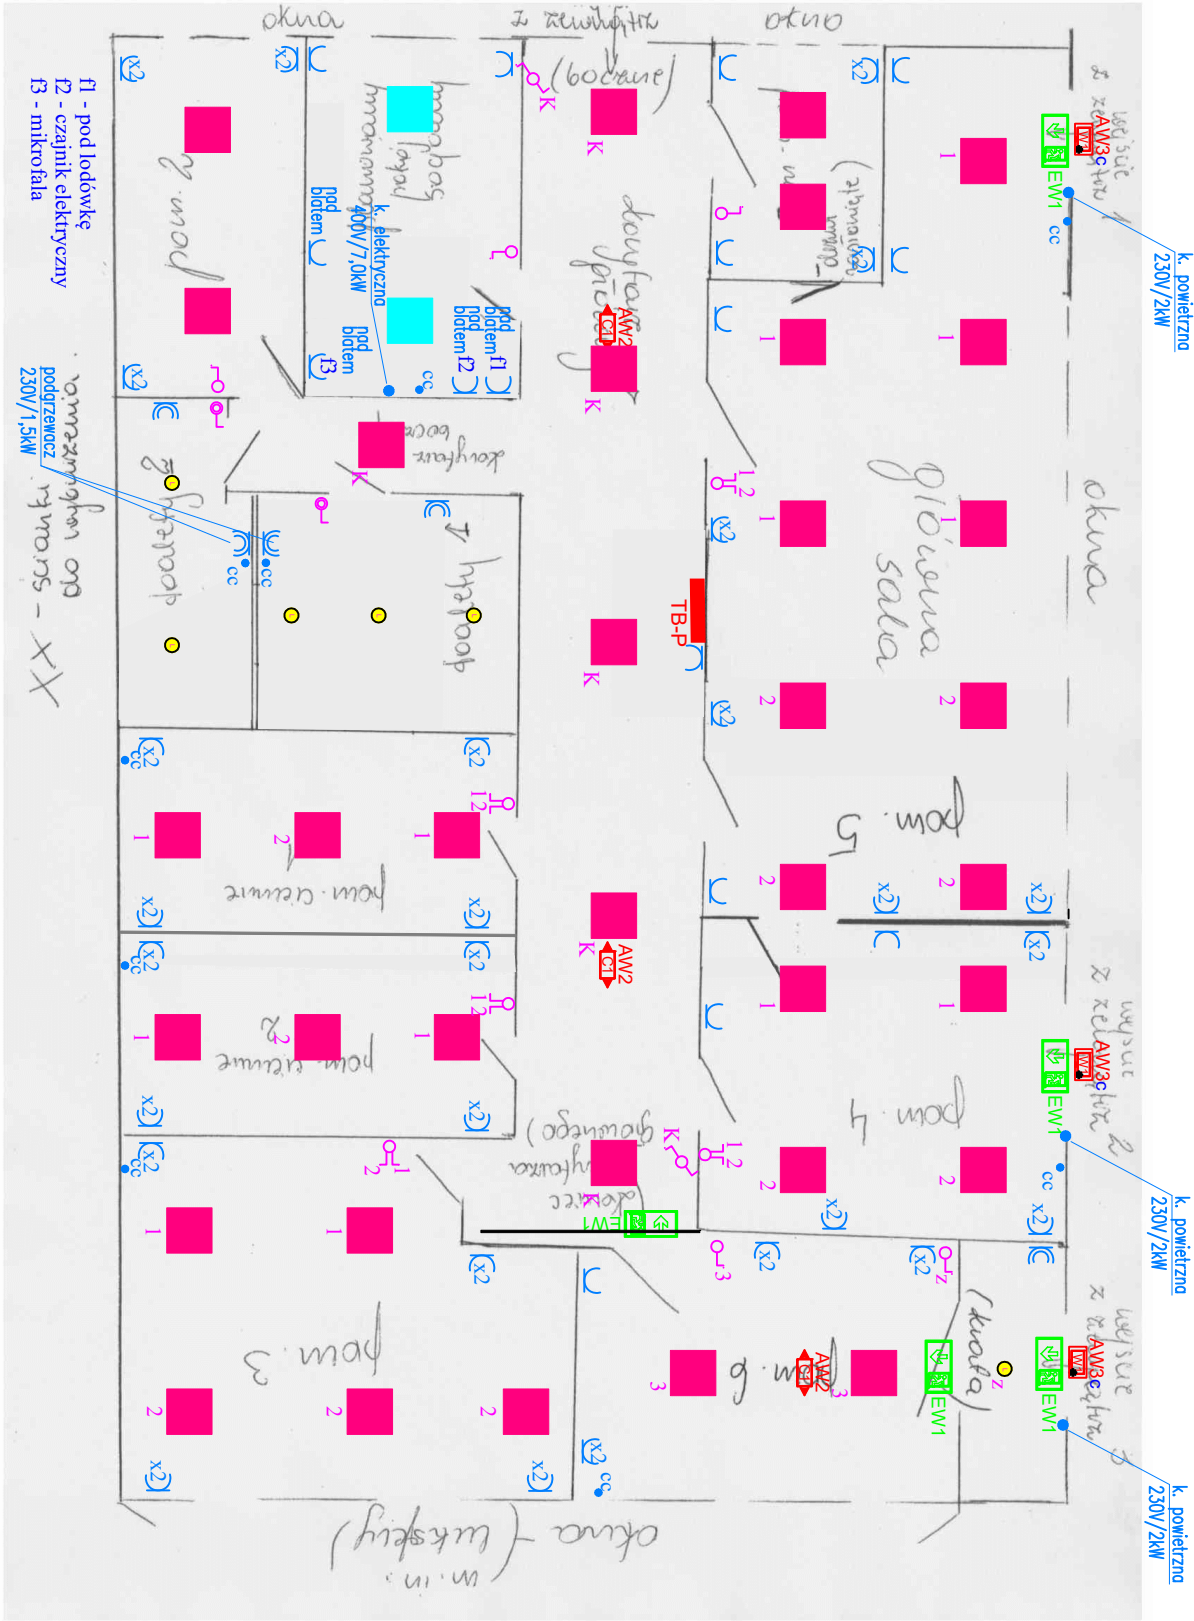

UWAGA!

- Przewody prowadzić pod tynkiem, przestrzeni międzystropowej płyt g/k i sufitu podwieszanego.
- Puszki rozdzielcze montować poza pomieszczeniami wilgotnymi lub zastosować puszki hermetyczne.
- W przejściach przez stropy i ściany instalacje prowadzić w rurach karbowanych RVL.
- W pomieszczeniach wilgotnych zastosować oprawy i osprzęt hermetyczny min. IP44.
- Tablice bezpiecznikową w komunikacji należy wyposażać w zamek na klucz.
- Projekt rozpatrywać łącznie z projektem architektury, wod-kan., wentylacji i klimatyzacji.
- Dopuszcza się stosowanie wyrobów budowlanych równoważnych o niegorszych parametrach.
- Ewentualne wentylatory w pom. socjnym, toaletach zasilć z obwodu oświetlenia.

PROKADIA

Ligonia 3H, 44-351 Turza Śląska
NIP: 9930385269, Regon: 240862075
prokadia@prokadia.pl

OBIEKT	BUDYNEK BIUROWY	PROJEKTOWAŁ	br. elektryczne mgr inż. Wojciech Pałczyński nr upr. KUP/0069/P00E/10
NAZWA PROJEKTU	Projekt budowlany wymiaru instalacji elektrycznej w budynku przy ul. Norwida 1 w Głogowie (po sklepie „Maxim”).		
RYSUJEK	PLAN INSTALACJI ELEKTRYCZNEJ		
INWESTOR	Gmina Miejska Głogów, Zakładem Gospodarki Mieszkaniowej w Głogowie ul. Poczdamska 1, 67-200 Głogów		
LOKALIZACJA	Głogów, 67-200 ul. Norwida 1		
SKALA:	1:100	DATA:	20.11.2025
		NR RYSUNKU:	E-01