

POWIATOWY OŚRODEK DOKUMENTACJI
GEODEZYJNEJ I KARTOGRAFICZNEJ
ul. Gen. Wł. Sikorskiego 21 (4)
tel./fax 76-727-25-80 do 76-727-25-89
NIP 693-21-60-294 REGON 021289056

Województwo: DOLNOŚLĄSKIE

Powiat: GŁOGOWSKI

Jednostka ewidencyjna: 020301_1 MIASTO GŁOGÓW

Obręb ewidencyjny: 0003 WYSPA KATEDRALNA


Nr kancelaryjny: PODGiK.6642.1967.2017

Działka: 41/2

Godło mapy: 5.161.30.13.3.4

KOPIA MAPY ZASADNICZEJ

Skala 1:500

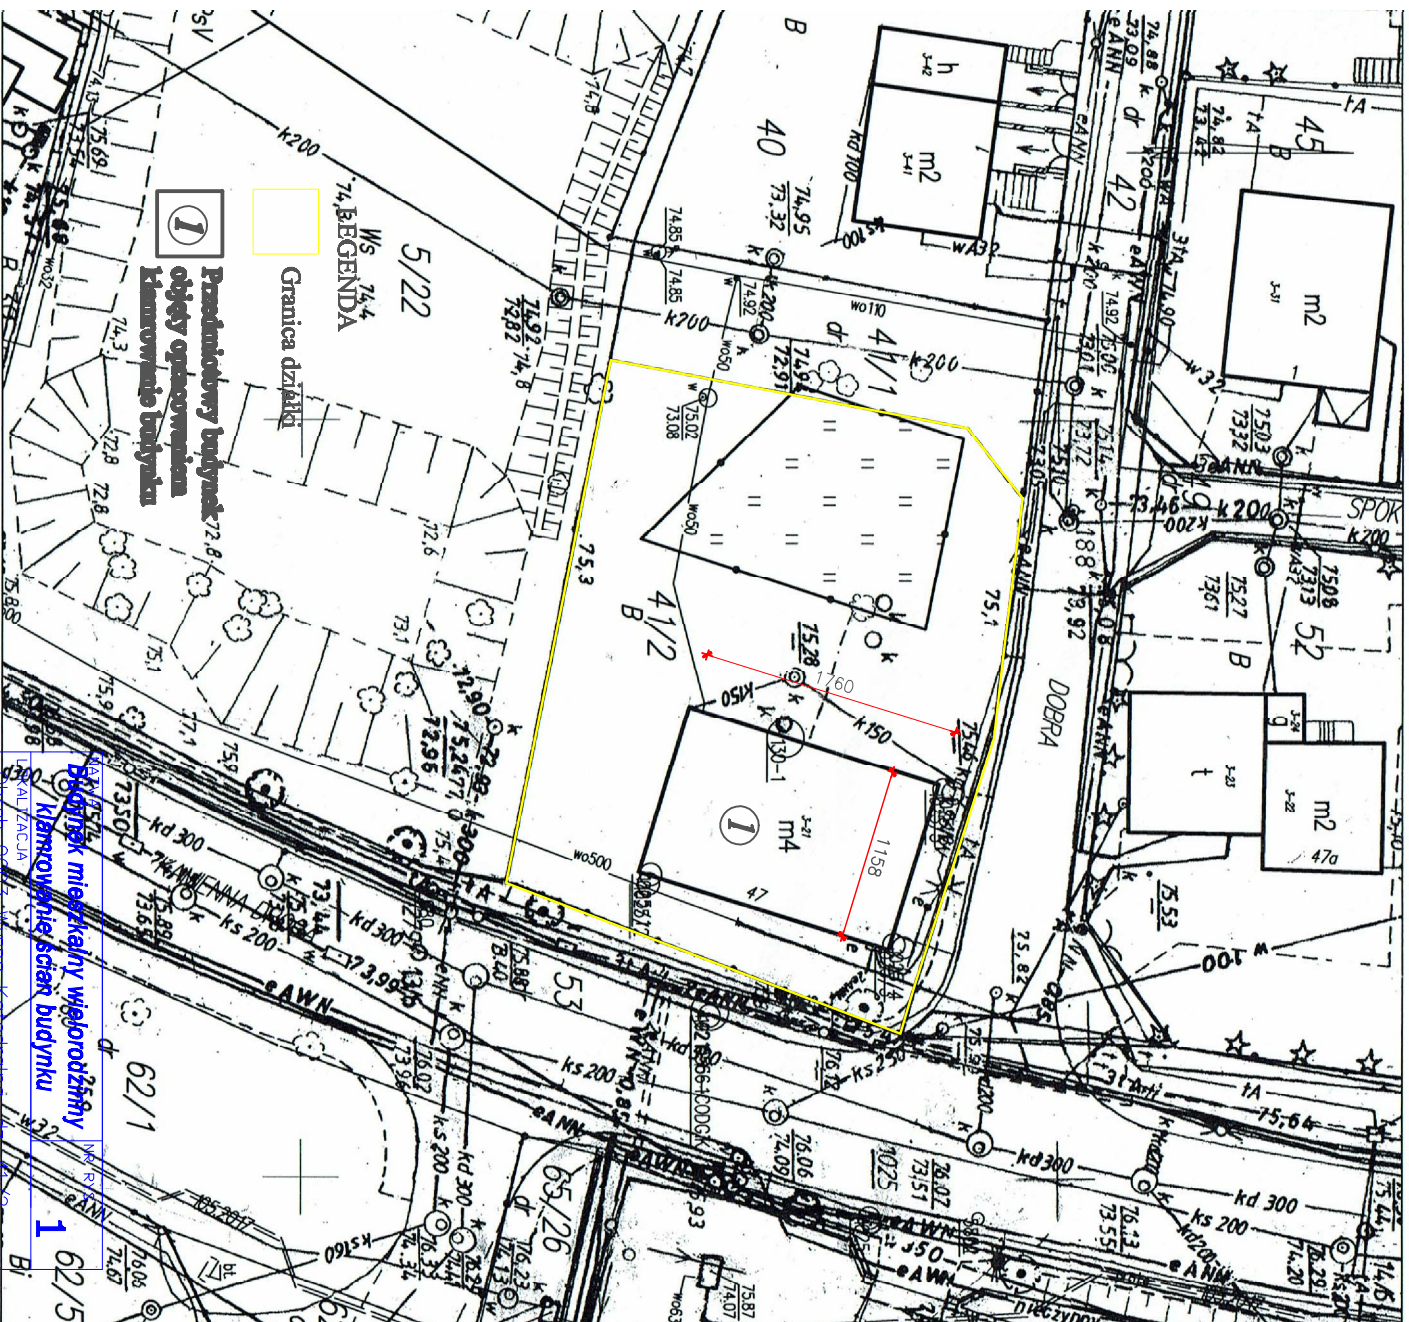

świadcza się zgodność niniejszej kopii z treścią materiału istotowego zasobu geodezyjnego i kartograficznego	
bran prowadzący państwowy sób geodezyjny i kartograficzny	STAROSTA GŁOGOWSKI
izma materiału zasobu	MZ
antyfiktor ewidencyjny	—
terialu zasobu	—
ła wykonania kopii	Z. up. 1. STYKARÓSTY
ię, nazwisko i podpis osoby	

Projektant mgr inż. arch. Sławomir Krawczyk upr. nr 118/94/L w spec. architektonicznej	podpis DATA
Kreślił inż. Krzysztof Kondruk	10.2017
NAZWA RYSUNKU PLAN SYTUACYJNY	SKALA 1:500
Obwód 0003 Wyspa Katedralna, ul. 41/2 jedn. ewid. m. Głogów, ul. Kamienna Droga 47	1 62/5

Głogów dn. 11.12.2017 r.