

POWIATOWY OŚRODEK DOKUMENTACJI
GEODEZYJNEJ I KARTOGRAFICZNEJ
ul. Gen. Wł. Sikorskiego 21 (4)
67-200 Głogów
tel./fax 76-727-25-80 do 76-727-25-89
NIP 693-21-60-254 REGON 021289055

Nr kancelaryjny: PODGIK.6642.1967.2017

Województwo: DOLNOŚLĄSKIE

Powiat: GŁOGOWSKI

Jednostka ewidencyjna: 020301_1 MIASTO GŁOGÓW


Obręb ewidencyjny: 0003 WYSPA KATEDRALNA

Działka: 41/2

Godło mapy: 5.161.30.13.3.4

KOPIA MAPY ZASADNICZEJ

Skala 1:500

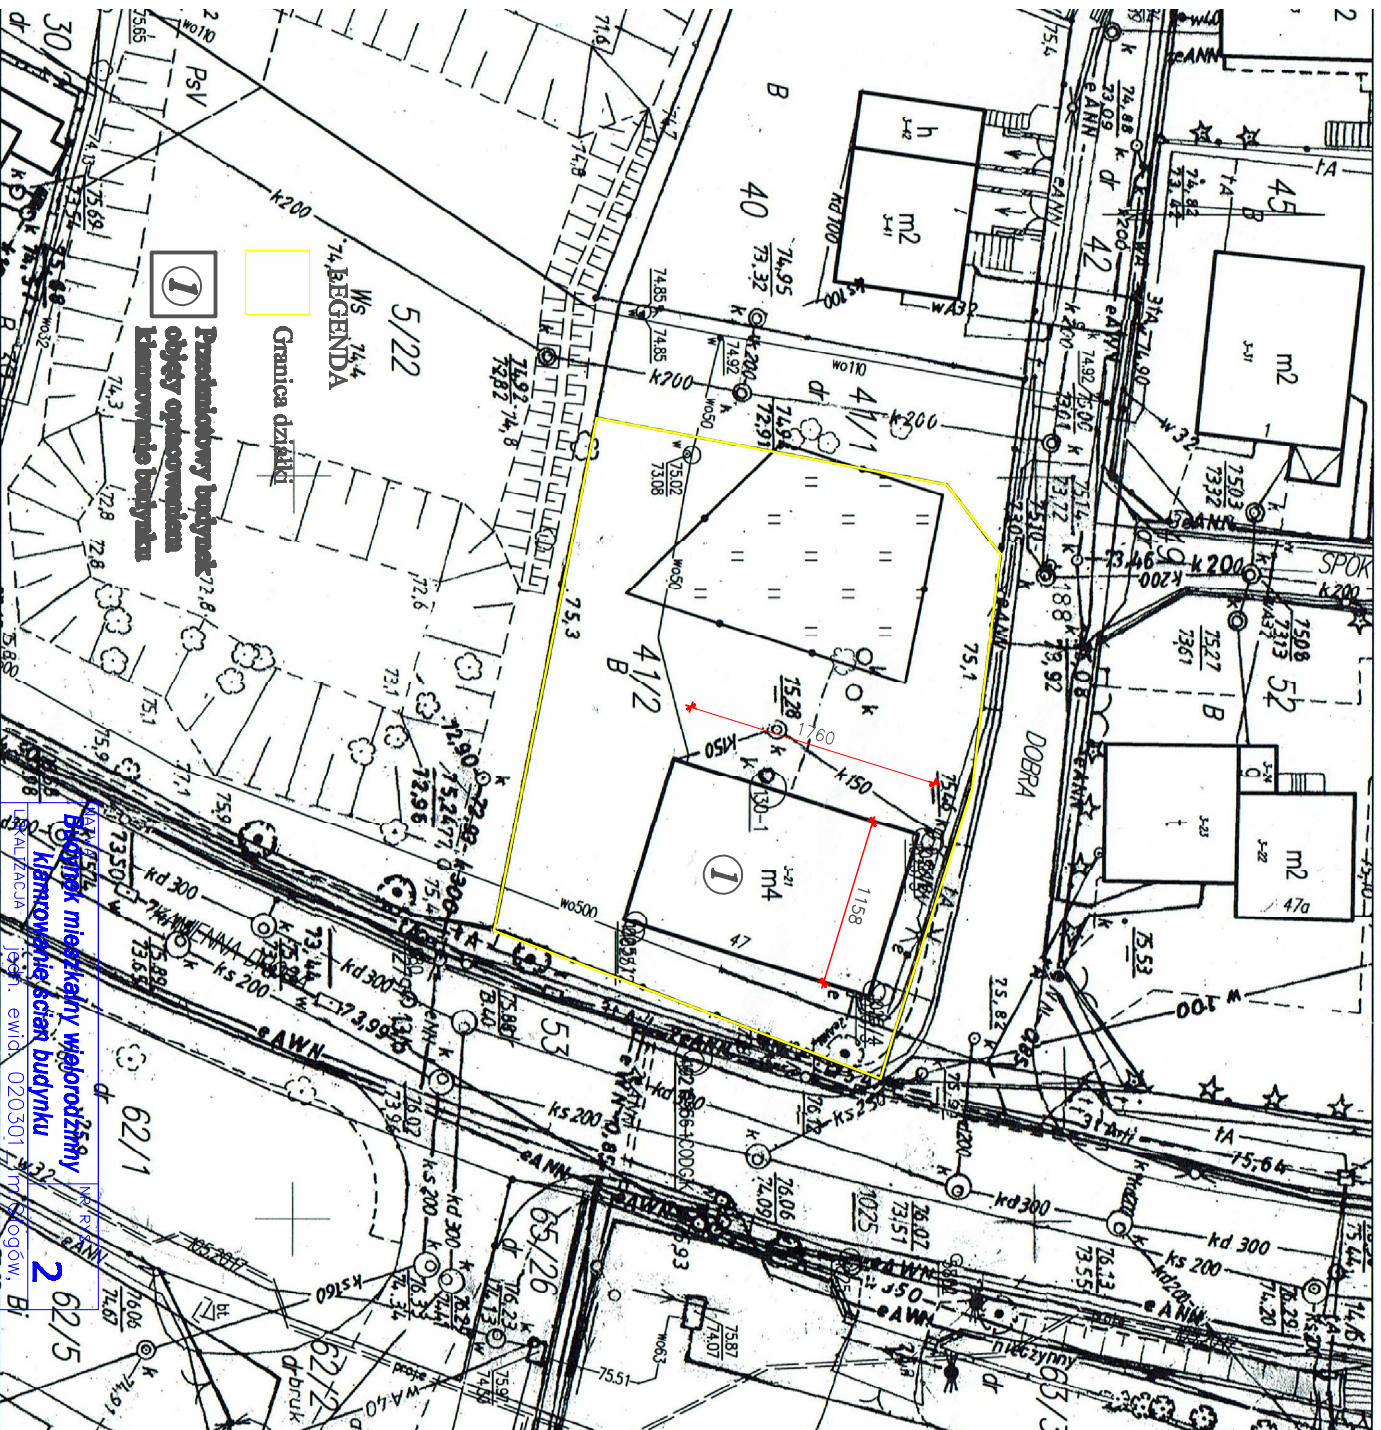

Nazwa rysunku PLAN SYTUACYJNY		Obręb 0003 Wyspa Katedralna, dz. 41/2	
Projektant mgr inż. arch. Sławomir Krawczyk		Podpis mgr inż. arch. Sławomir Krawczyk	
Upór nr 118/94/L w w spec. architektonicznej		Data 06.2022	
Kreślił inż. Krzysztof Kordink		Skala 1:500	

Głogów dn. 11.12.2017r.

Organ prowadzący państwowy zasób geodezyjny i kartograficzny STAROSTA GŁOGOWSKI	
Nazwa materiału zasobu M4	
Identyfikator ewidencyjny materiału zasobu —	
Data wykonania kopii Z up. STUARDOSTY	
Imię, nazwisko i podpis osoby Michał Krzyżowski	